


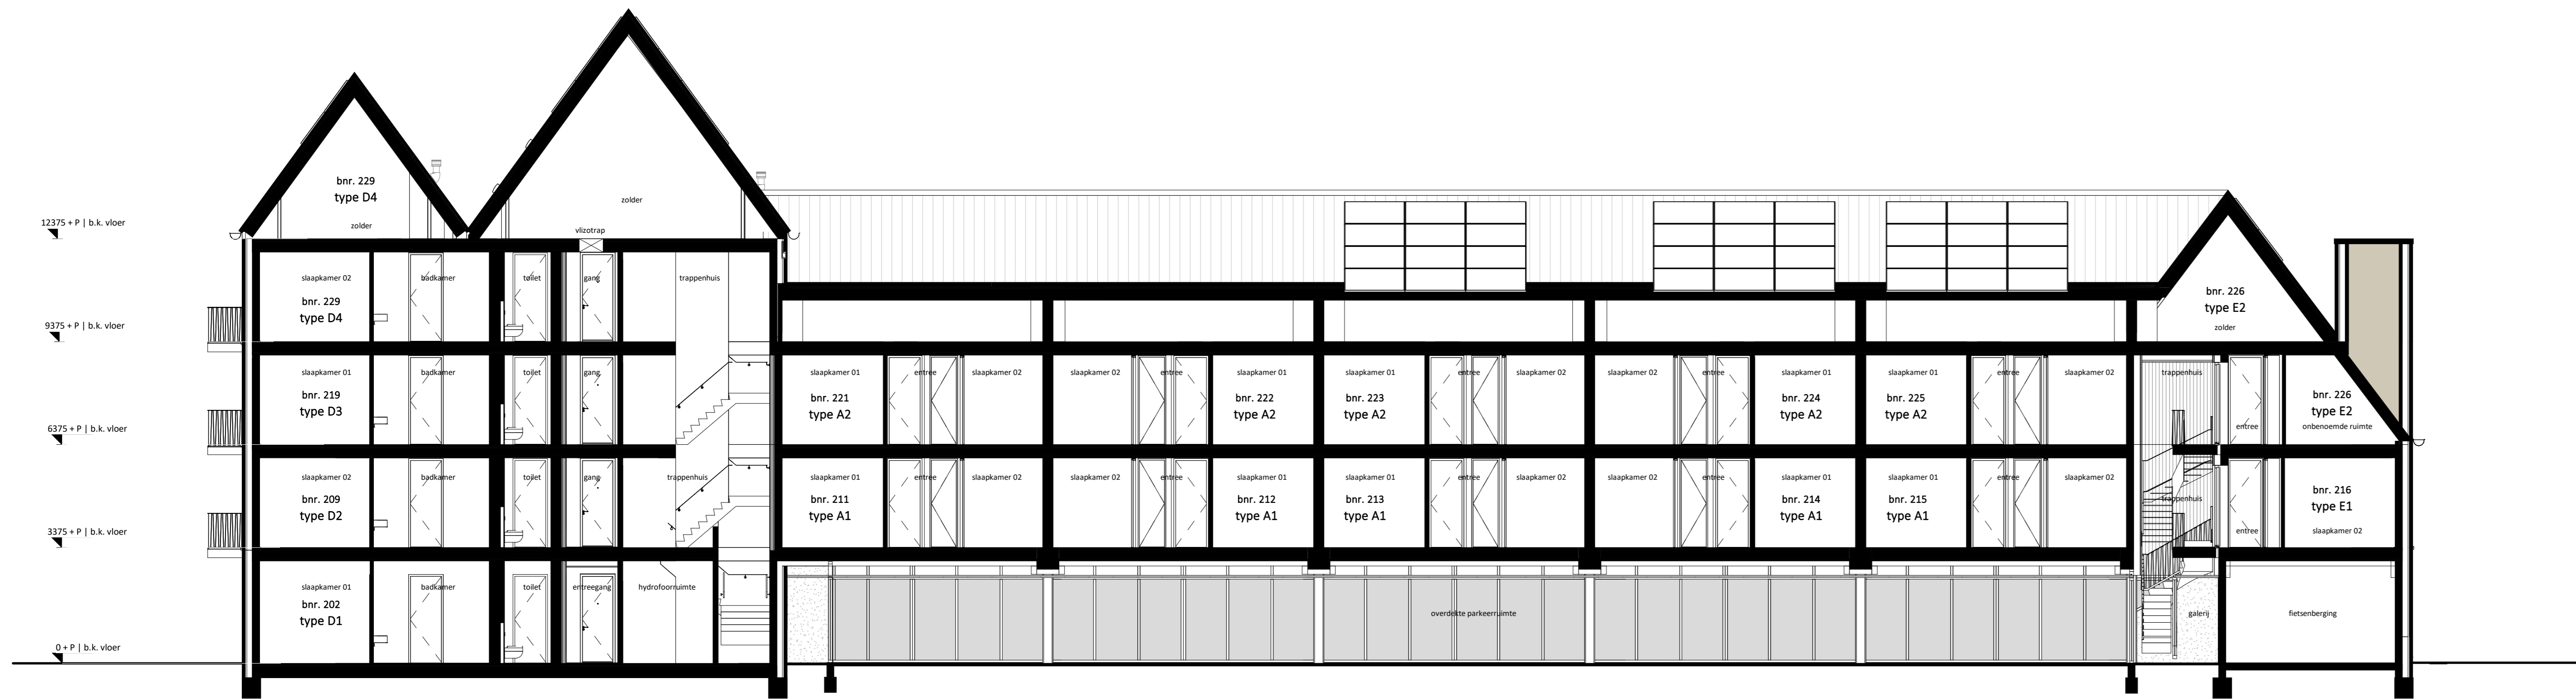


langdoorsnede A  
schaal 1 : 100




langdoorsnede D  
schaal 1 : 100



langdoorsnede B  
schaal 1 : 100

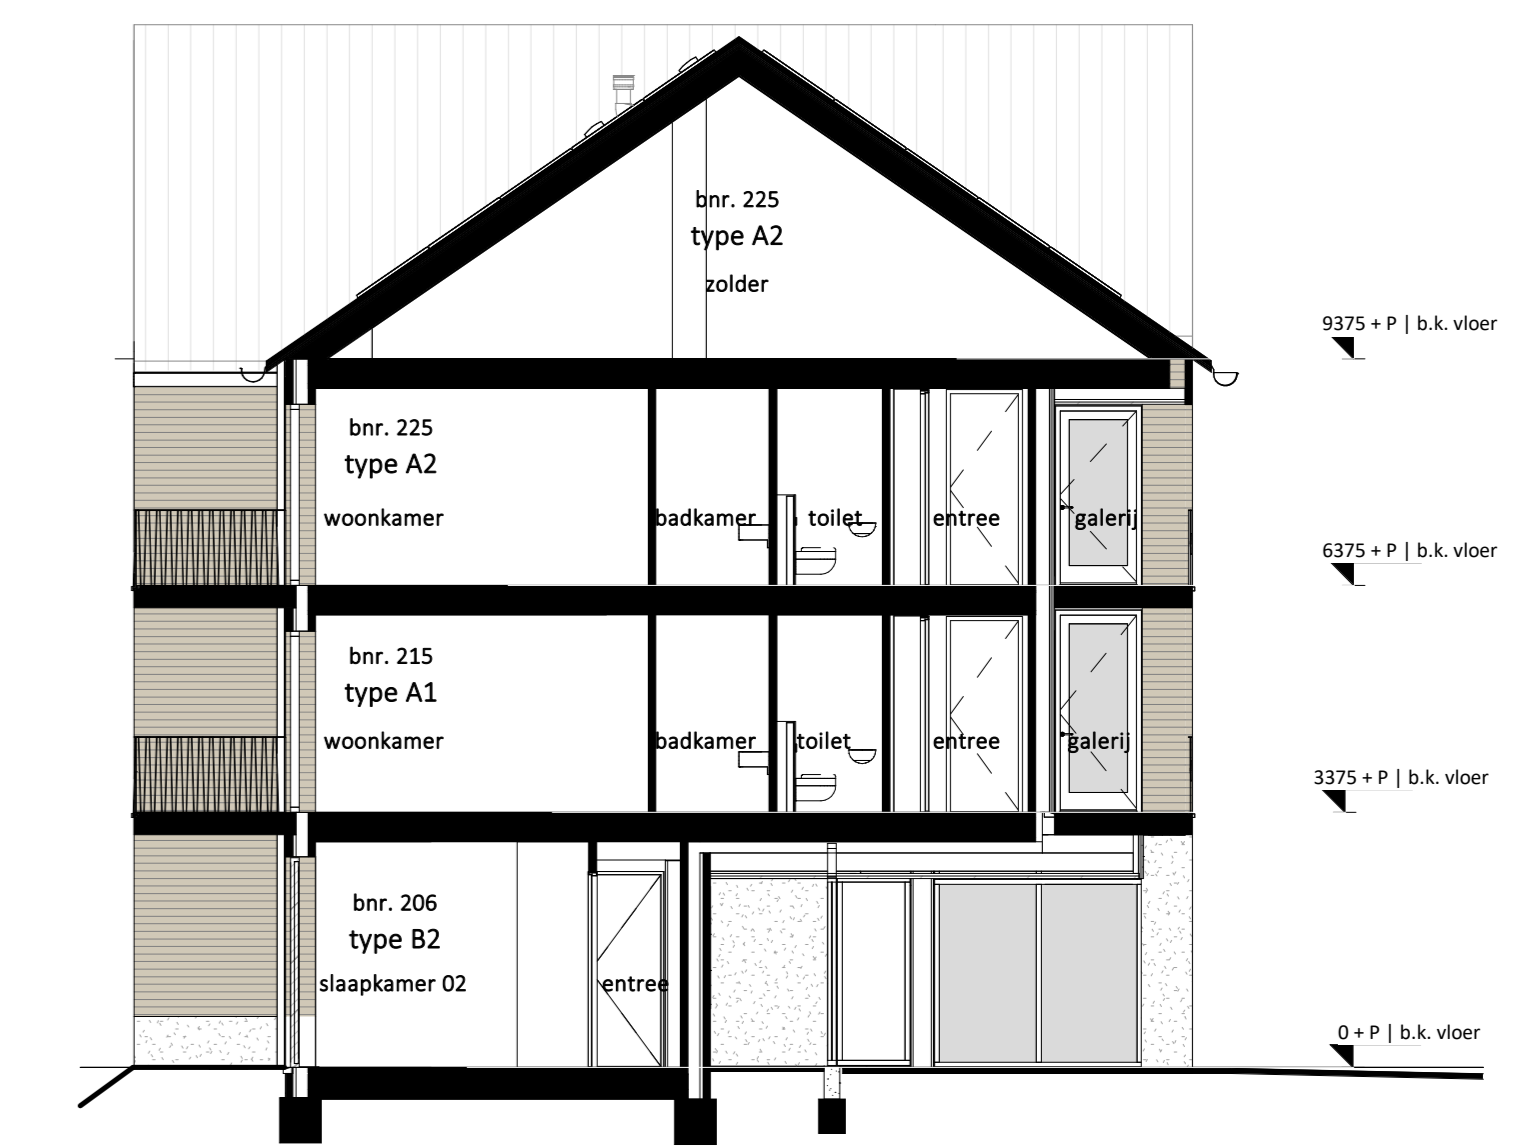

dwarsdoorsnede E  
schaal 1 : 100

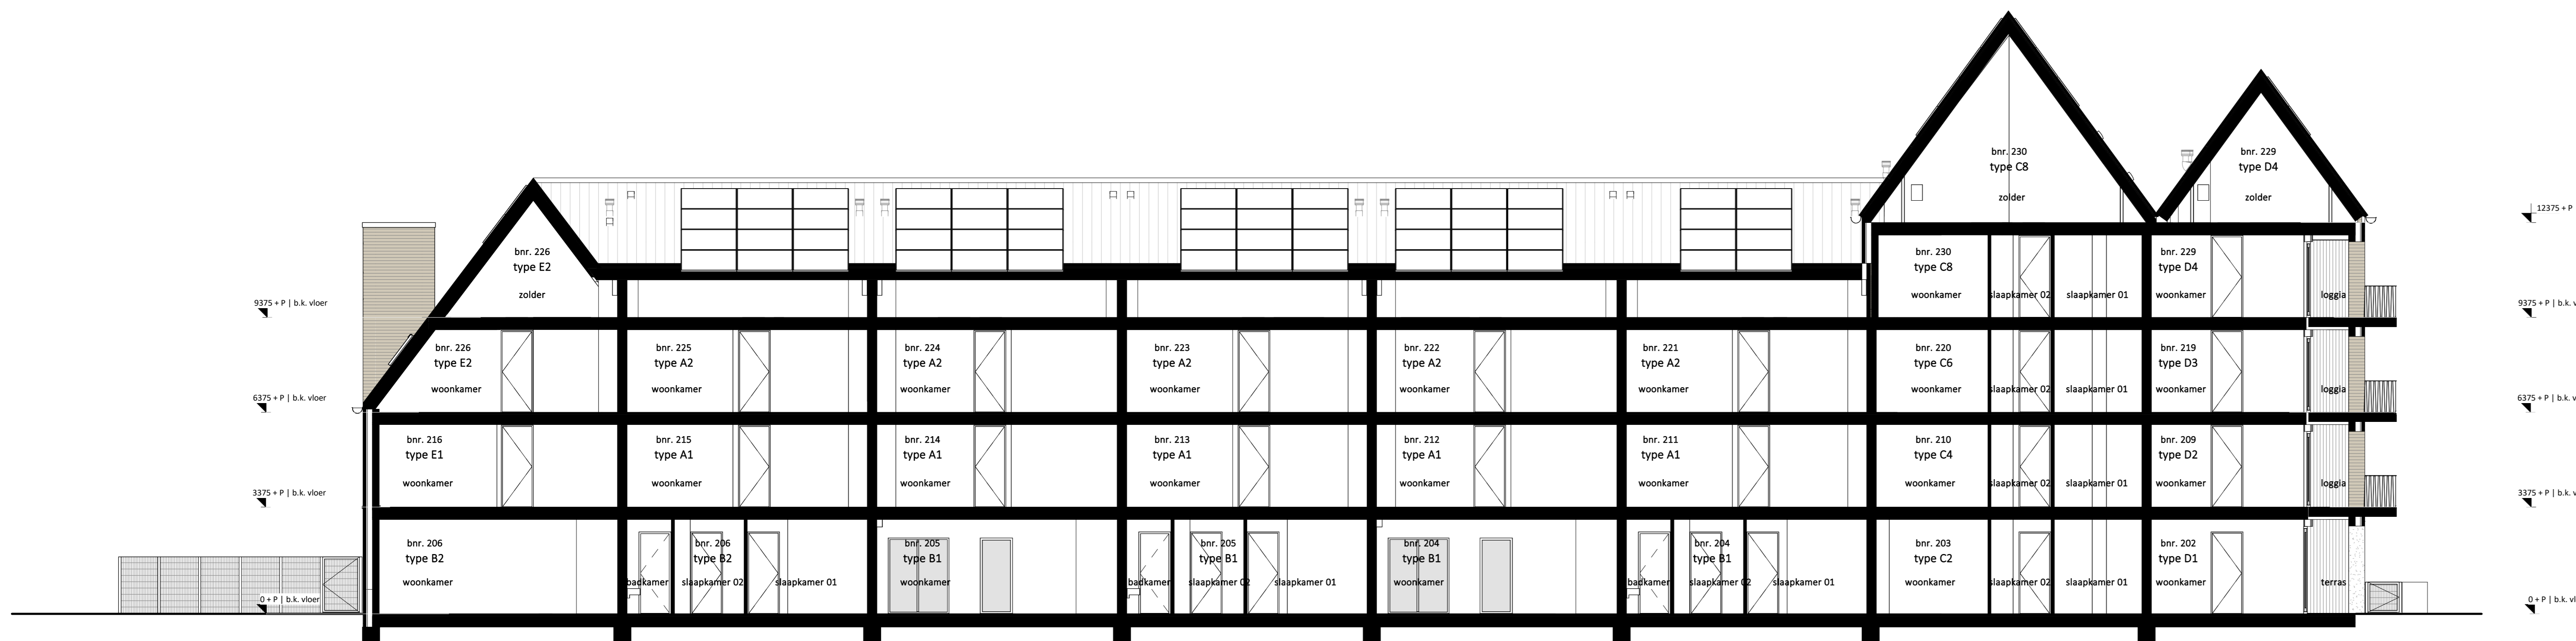

langdoorsnede C  
schaal 1 : 100

**doorsneden**

Woningtype  
A1, A2, B1 en B2

**BUITENVEEN  
FASE 2**

---

Project : AALSMEER 30 KOOPAPPARTEMENTEN

Bouwnummers : 126 t/m 131

Schaal : zie tekening

Datum : 01 december 2025

Tekeningnummer : VK-09

