
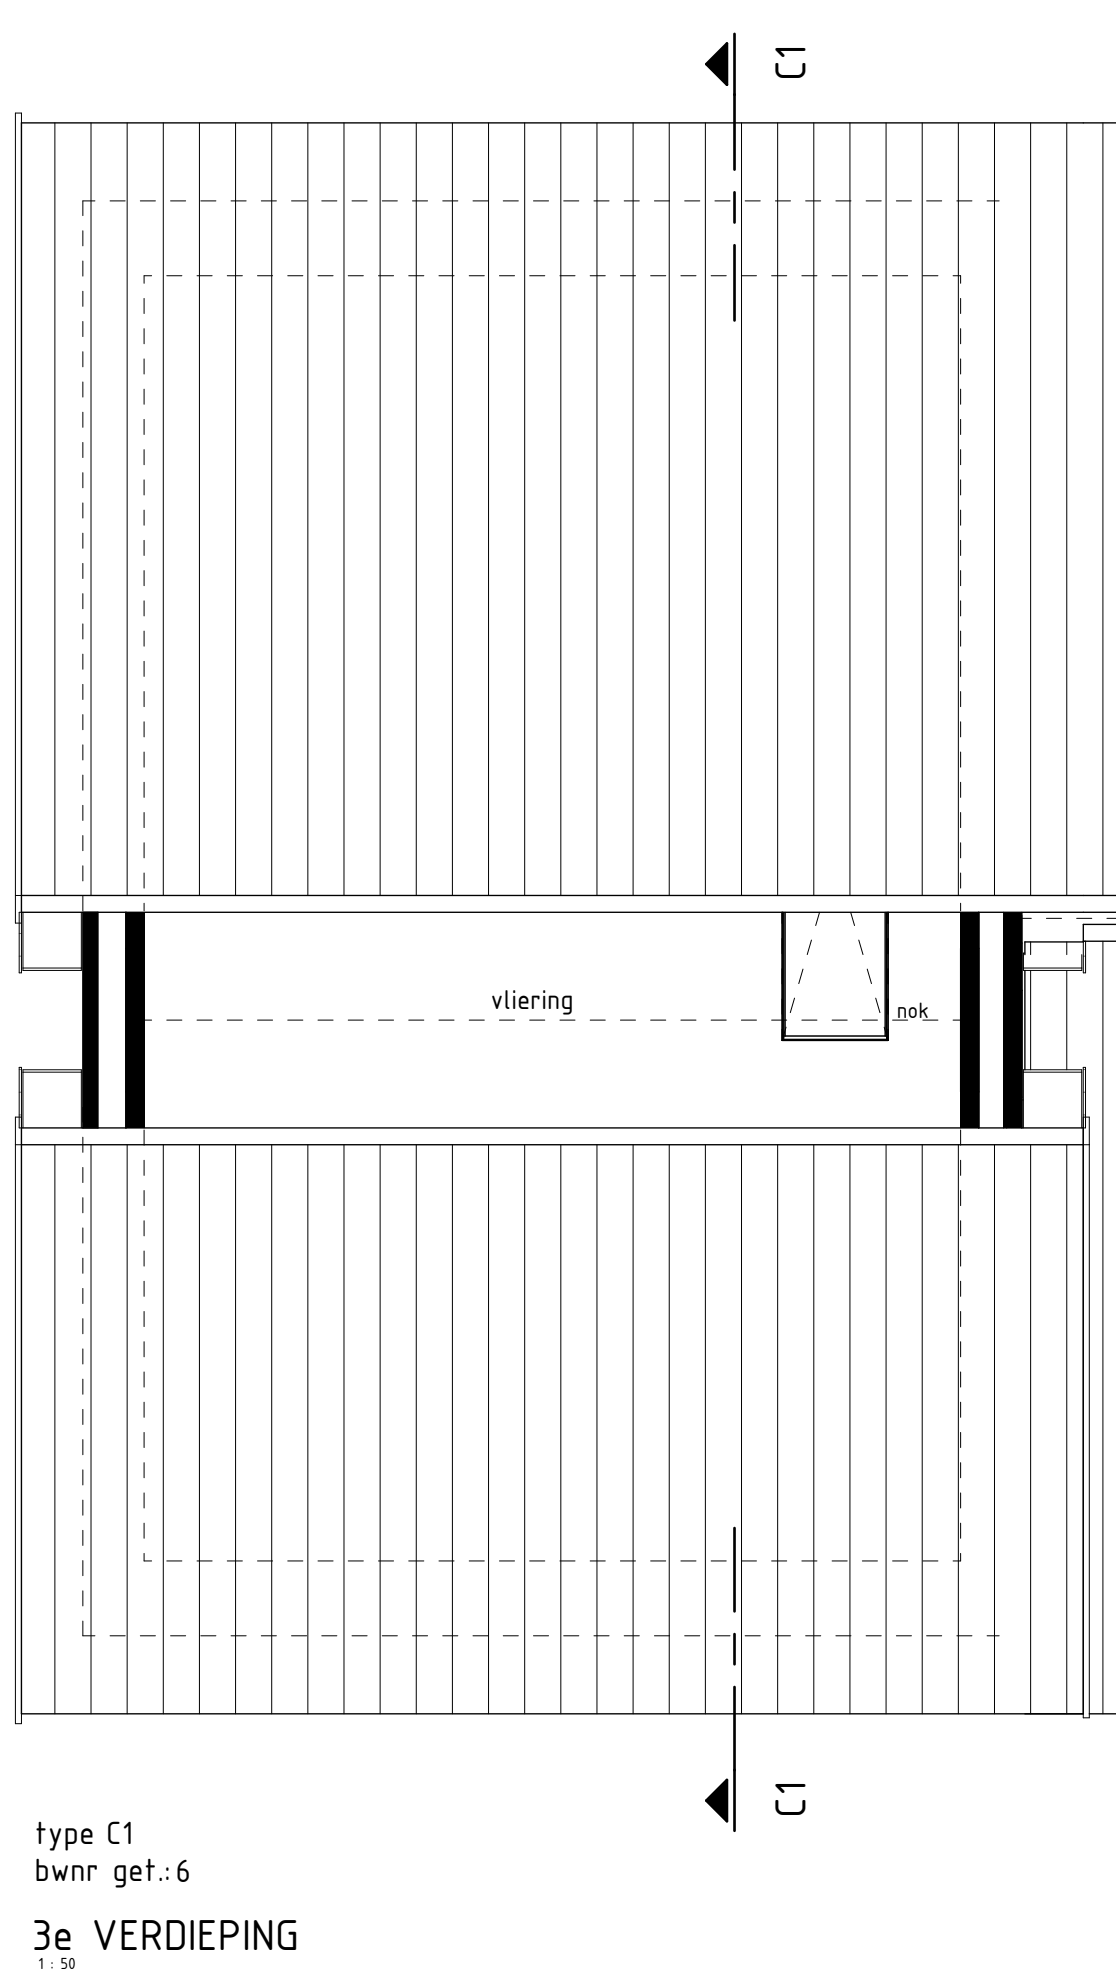
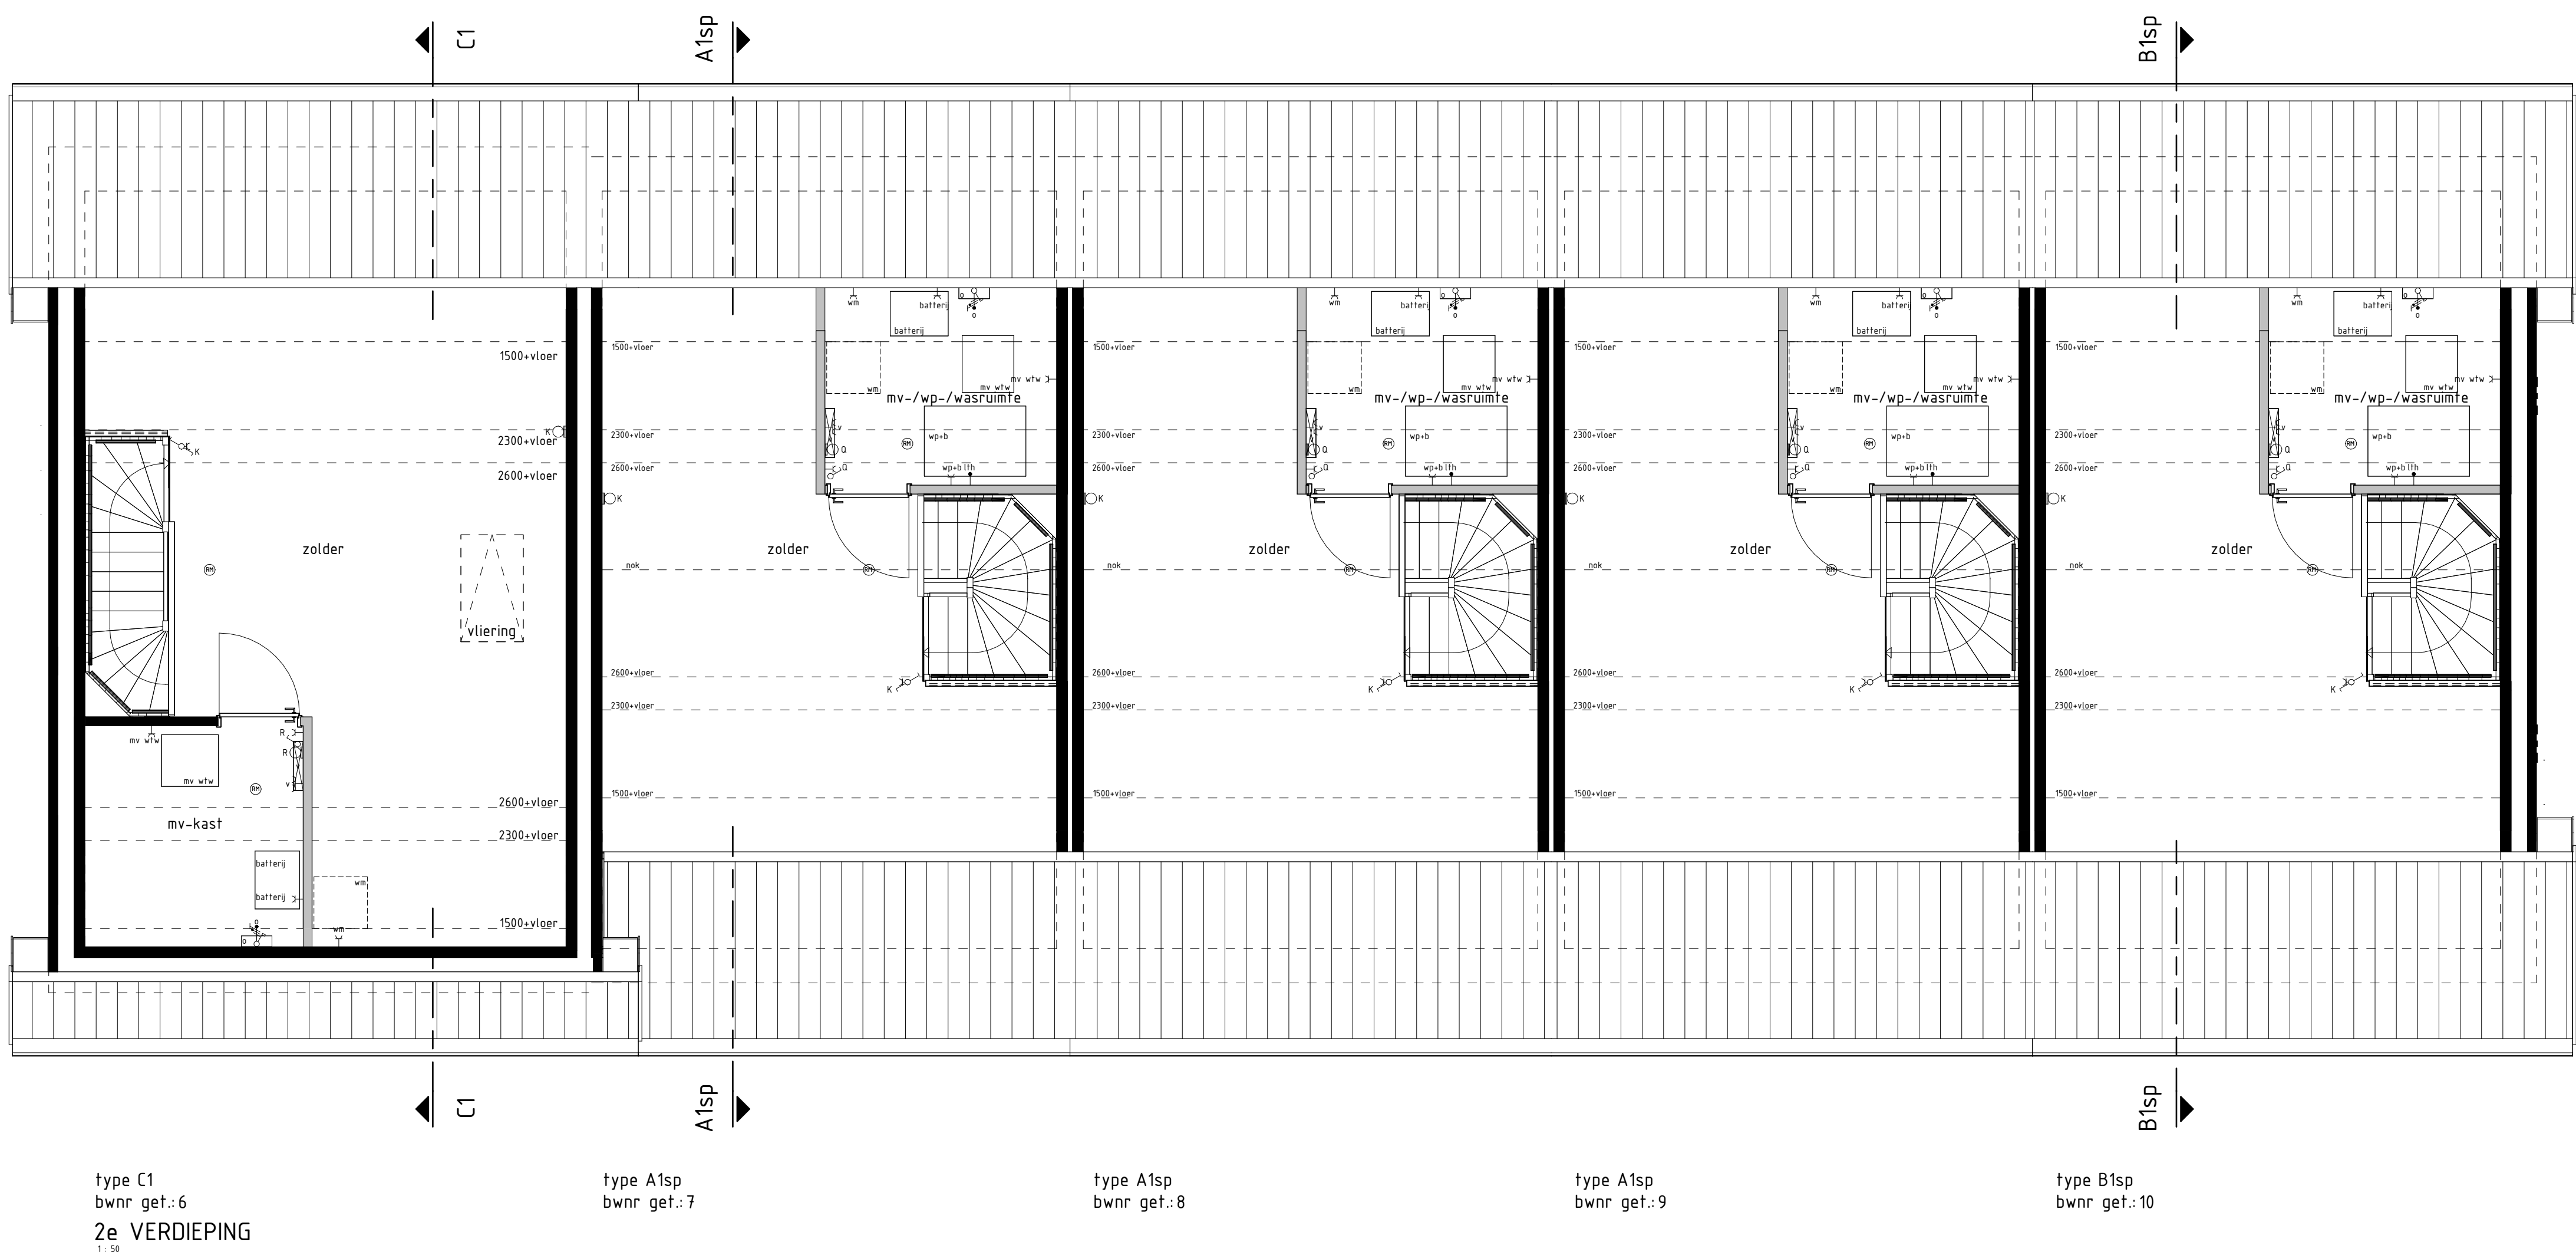


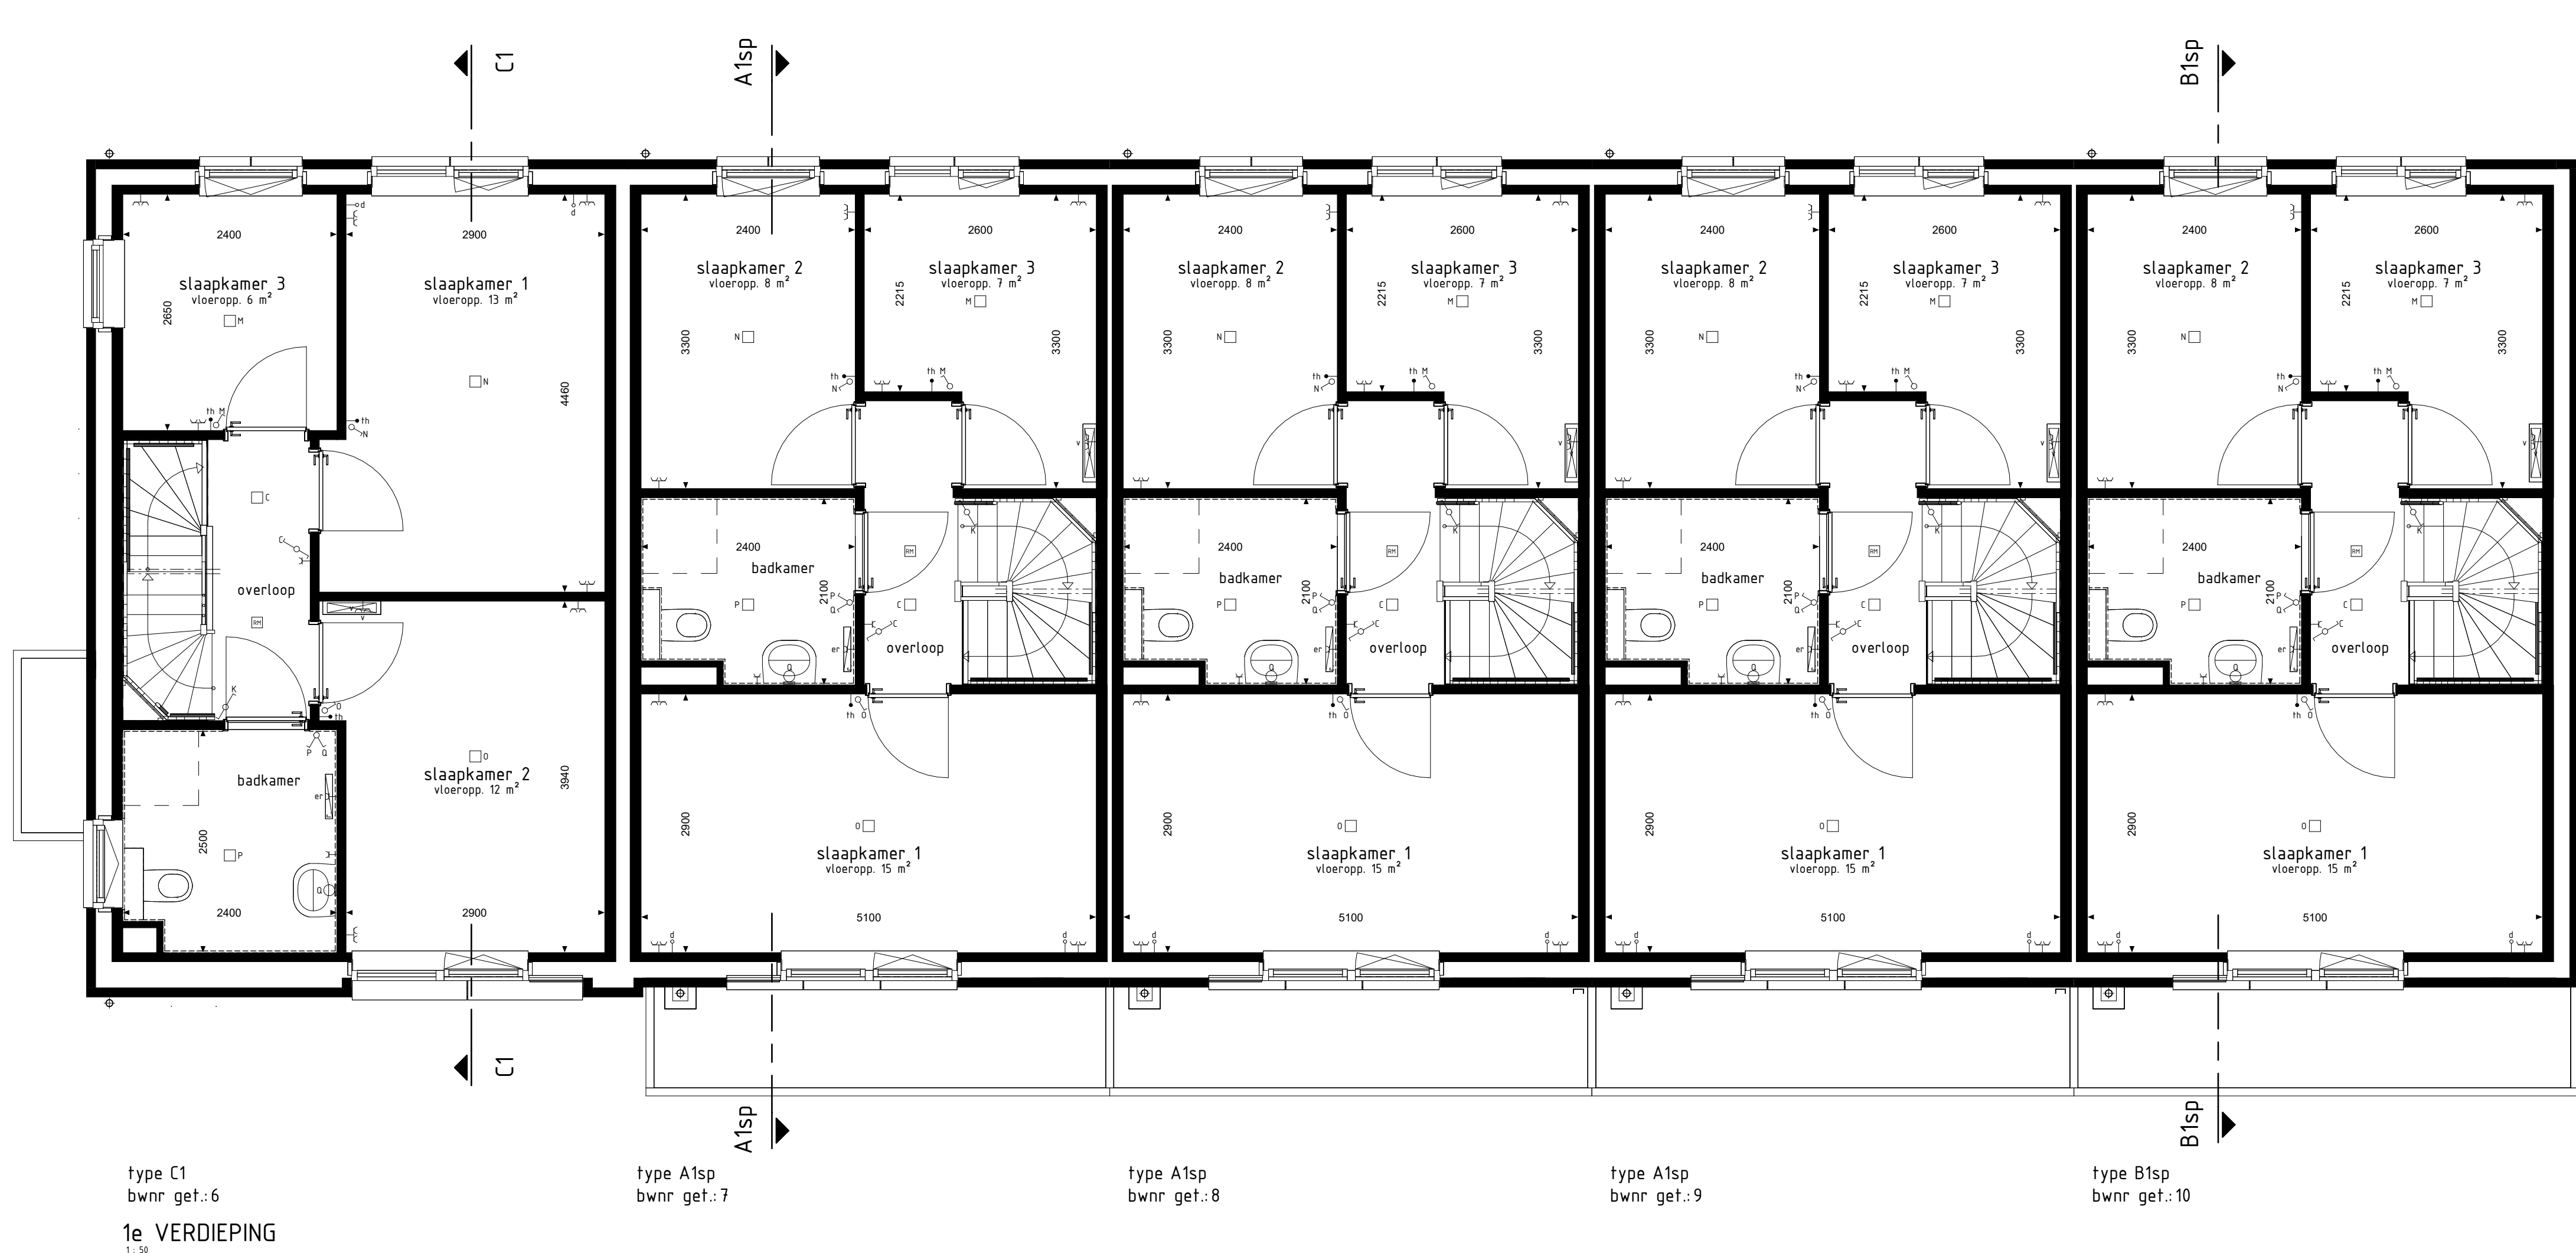

| BOUWKUNDIG RENVOOI |                                               |
|--------------------|-----------------------------------------------|
|                    | skafelaar enkel                               |
|                    | skafelaar dubbel                              |
|                    | wicstuchdeur                                  |
|                    | regeling mech. ventilatie                     |
|                    | plafondlichtpunt                              |
|                    | wandlichtpunt opbouw                          |
|                    | wandlichtpunt                                 |
|                    | rookmelder                                    |
|                    | rookmelder opbouw                             |
|                    | geaard wandcontactdoos enkel                  |
|                    | geaard wandcontactdoos dubbel opbouw          |
|                    | geaard wandcontactdoos dubbel volledig inbouw |
|                    | schel                                         |
|                    | deurbel                                       |
|                    | aansluitpunt data/telefoon/televisie (loos)   |
|                    | aansluitpunt koeltoestel (loos)               |
|                    | aansluitpunt koeltoestel                      |
|                    | aansluitpunt boiler (loos)                    |
|                    | aansluitpunt thermostaat                      |
|                    | aansluitpunt thermostaat cv                   |
|                    | aansluitpunt elektrische radiator             |
|                    | aansluitpunt omvormer f.v.v. zonnepanelen     |
|                    | aansluitpunt warmtepomp + boiler              |
|                    | aansluitpunt wasmachine                       |
|                    | aansluitpunt wasdroger                        |
|                    | aansluitpunt gebalanceerde ventilatie-unit    |
|                    | aansluitpunt keukenmeubel + lichtpunt         |
|                    | vloerverdeler                                 |
|                    | radiator                                      |
|                    | vloerverdeler cv installatie                  |
|                    | opstelplaats wasmachine                       |
|                    | opstelplaats wasdroger                        |
|                    | opstelplaats koelkast                         |
|                    | opstelplaats gebalanceerde ventilatie-unit    |
|                    | opstelplaats warmtepomp + boiler              |
|                    | opstelplaats warmtepomp                       |
|                    | opstelplaats boiler                           |
|                    | positie optioneel extra boiler                |
|                    | opstelplaats omvormer f.v.v. zonnepanelen     |
|                    | zonnepanelen (specifieke richtings)           |
|                    | buitenkraan met schroep                       |
|                    | buitenkraan                                   |
|                    | schroep                                       |
|                    | handvuurwaterrooster                          |

De voor uw woning van toepassing zijnde symbolen zijn opgenomen in de plattegronden.

## 1e en 2e verdieping

Woningtype  
A1, B1 en C1

W13D & Z13D  
FASE 1

Project : LEERDAM 37 KOOPWONINGEN

Bouwnummers : 6 t/m 10

Schaal : zie tekening

Datum : 28-2-2025

Tekeningnummer : VK1-05

