


type E1
bwnr get.: 15, 19, 23
1e VERDIEPING
1:50

type D1
bwnr get.: 16, 20, 24

type D1sp
bwnr get.: 17, 21, 25

type E1sp
bwnr get.: 18, 22, 26

- BOUWKUNDIG RENVOOI**
- schakelaar enkel
 - schakelaar dubbel
 - wisselschakelaar
 - regeling mech. ventilatie
 - plafondlichtpunt
 - wandlichtpunt opbouw
 - wandlichtpunt
 - rookmelder
 - rookmelder opbouw
 - geaard wandcontactdoos enkel
 - geaard wandcontactdoos dubbel opbouw
 - geaard wandcontactdoos dubbel volledig inbouw
 - schel
 - deurbel
 - aansluitpunt data/telefoon/televisie (loos)
 - aansluitpunt kooktoestel (loos)
 - aansluitpunt kooktoestel
 - aansluitpunt boiler (loos)
 - aansluitpunt thermostaat
 - aansluitpunt thermostaat cv
 - aansluitpunt elektrische radiator
 - aansluitpunt omvormer t.b.v. zonnepanelen
 - aansluitpunt warmtepomp + boiler
 - aansluitpunt wasmachine
 - aansluitpunt wasdroger
 - aansluitpunt gebalanceerde ventilatie-eenheid
 - aansluitpunt keukenmeubel + lichtpunt
 - aansluitpunt vloerverdeler
 - radiator
 - vloerverdeler cv installatie
 - opstelplaats wasmachine
 - opstelplaats wasdroger
 - opstelplaats koelkast
 - opstelplaats gebalanceerde ventilatie-eenheid
 - opstelplaats warmtepomp + boilervat
 - opstelplaats warmtepomp
 - opstelplaats boilervat
 - positie optioneel extra boilervat
 - opstelplaats omvormer t.b.v. zonnepanelen
 - zonnepanelen (positie indicatief)
 - buitenkraan met schroefput
 - buitenkraan
 - schroefput
 - hemelwaterafvoer
- De voor uw woning van toepassing zijnde symbolen zijn opgenomen in de plattegronden.

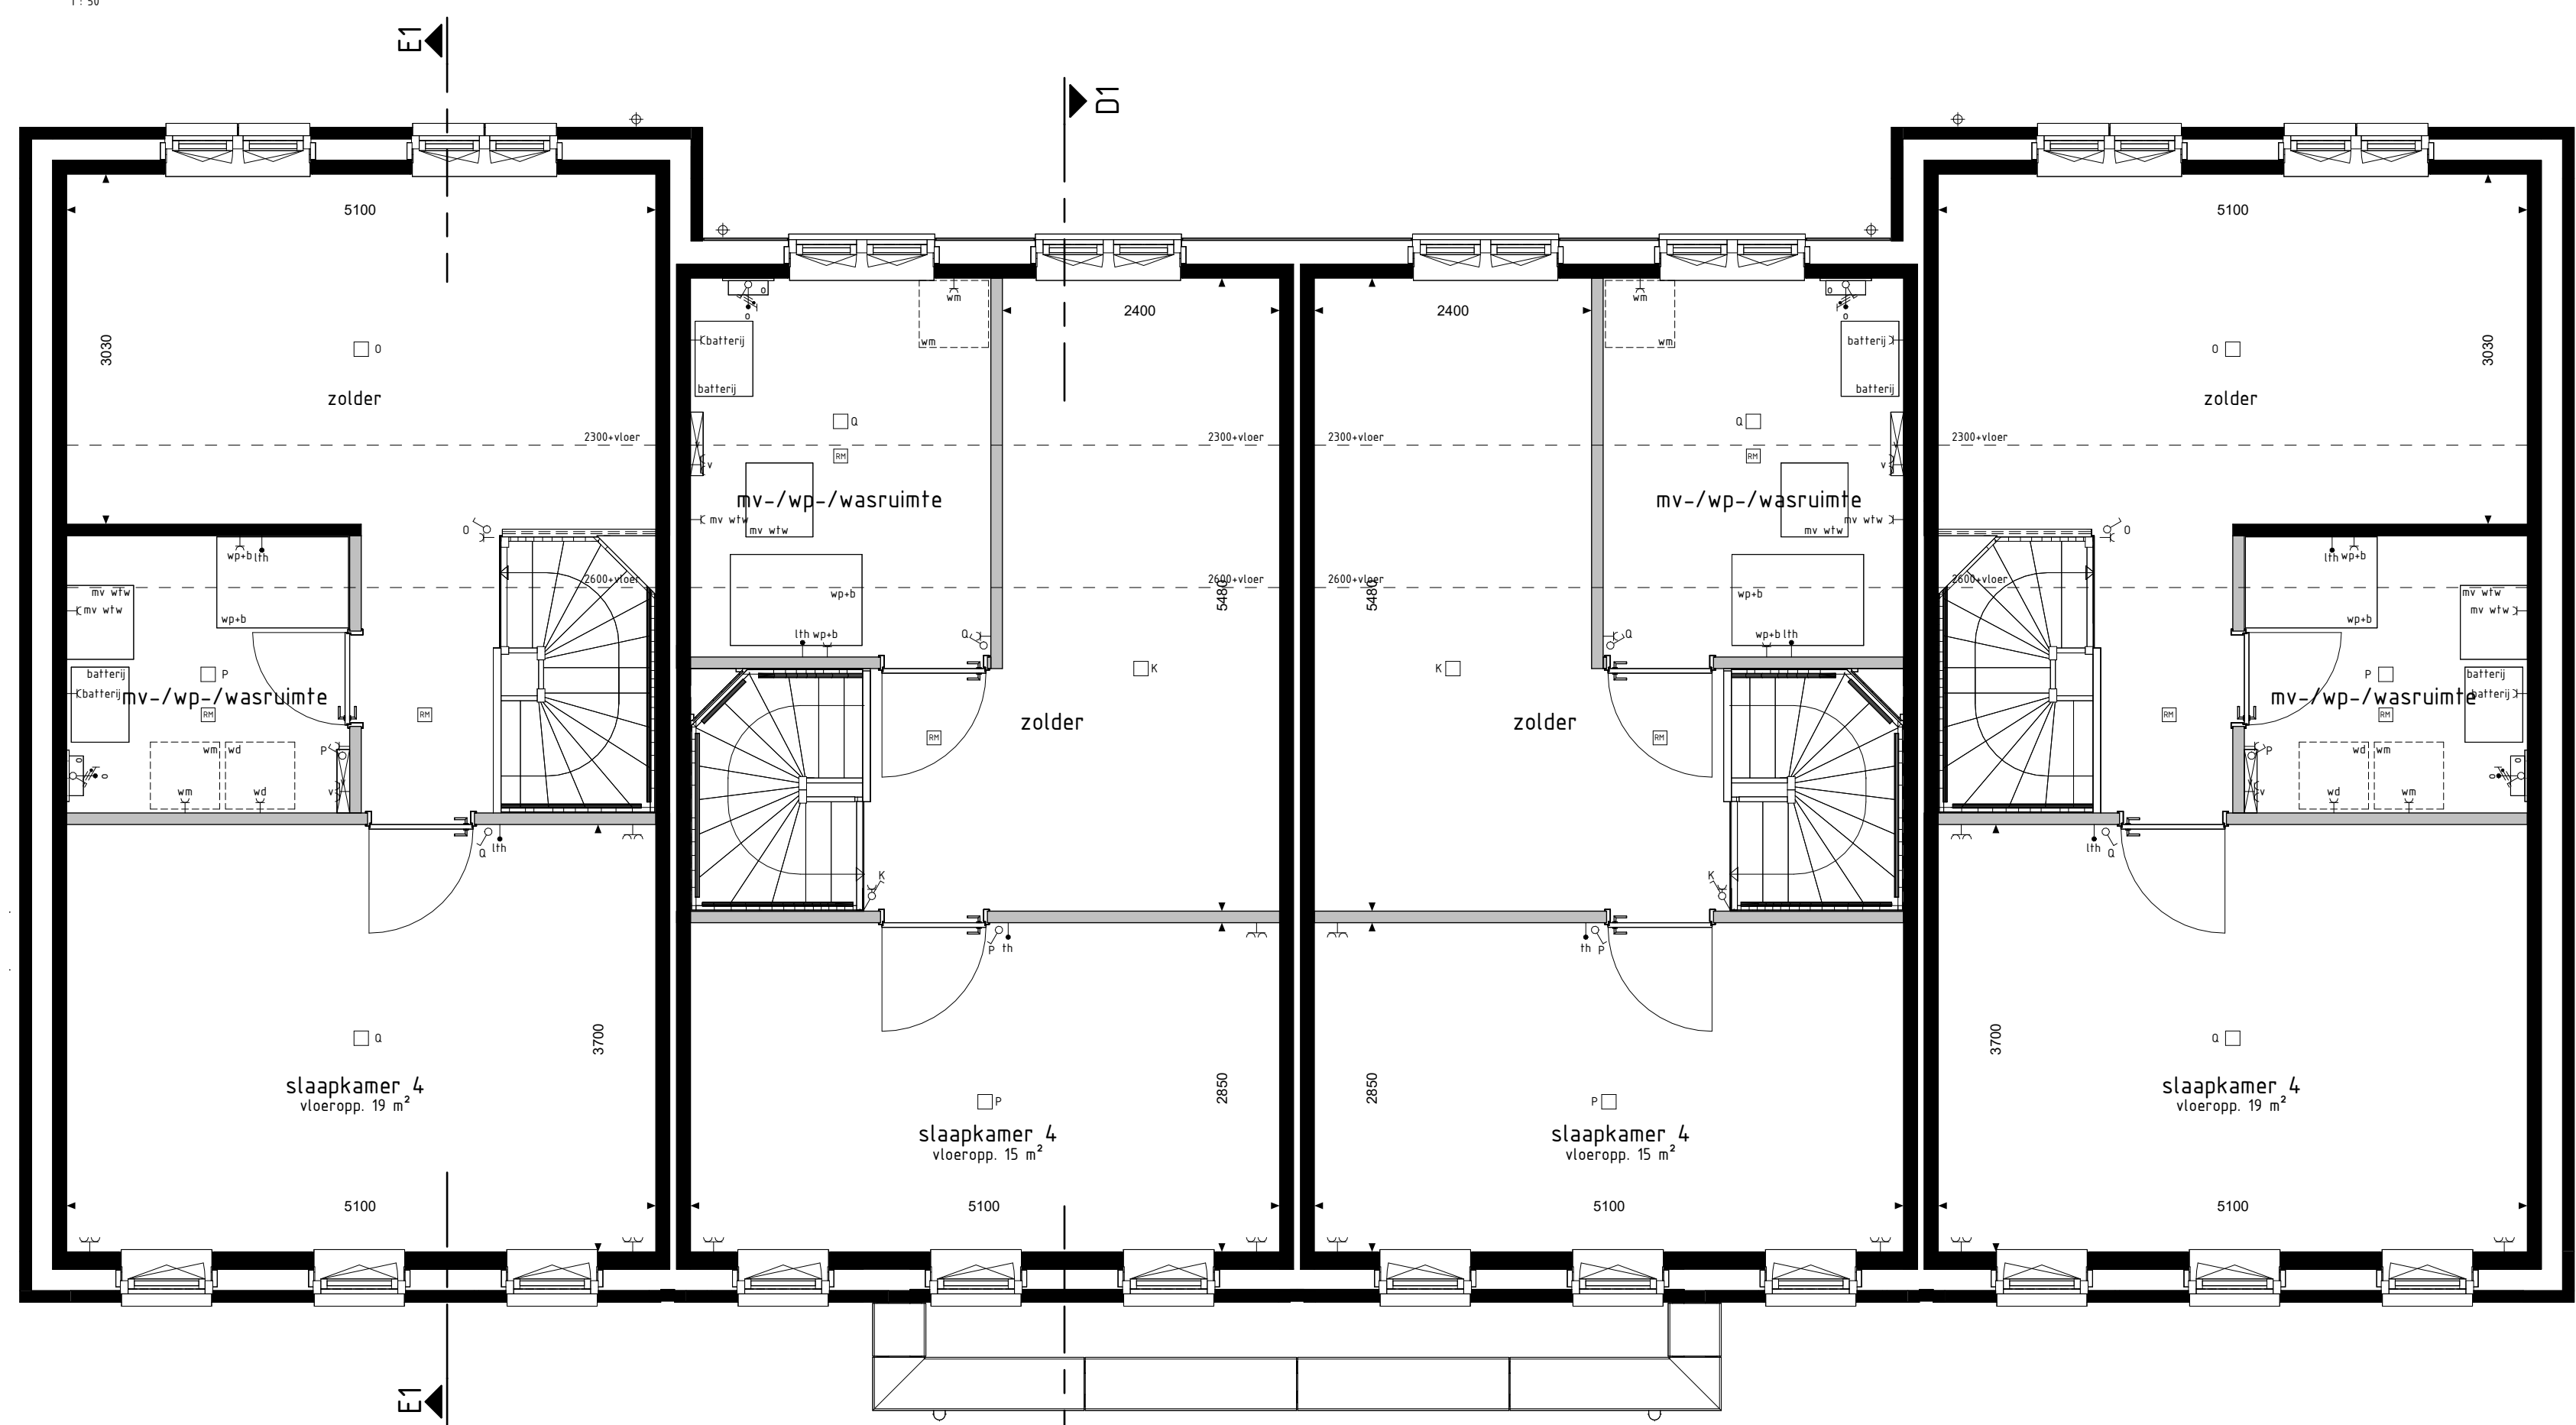

type E1
bwnr get.: 15, 19, 23
2e VERDIEPING
1:50

type D1
bwnr get.: 16, 20, 24

type D1sp
bwnr get.: 17, 21, 25

type E1sp
bwnr get.: 18, 22, 26

1e en 2e verdieping

Woningtype
D1 en E1

**WIJD & ZIJD
FASE 1**

Project	: LEERDAM 37 KOOPWONINGEN
Bouwnummers	: 15 t/m 26
Schaal	: zie tekening
Datum	: 28-02-2025
Tekeningnummer	: VK1-09

