


BOUWKUNDIG RENVOOI

- schakelaar enkel
 - schakelaar dubbel
 - wisselschakelaar
 - regeling mech. ventilatie
 - plafonddichtpunt
 - wanddichtpunt
 - rookmelder
 - geaard wandcontactdoos enkel
 - geaard wandcontactdoos dubbel
 - geaard wandcontactdoos dubbel volledig ikbouw
 - schel
 - deurbel
 - aansluitpunt data/telefoon/televisie/loos
 - aansluitpunt koelketel/loos
 - aansluitpunt kooktoestel
 - aansluitpunt boiler/loos
 - aansluitpunt thermostaat
 - aansluitpunt thermostaat cv
 - aansluitpunt elektrische radiator
 - aansluitpunt oververm. f.b.v. zonepanelen
 - aansluitpunt warmtepomp
 - aansluitpunt wasmachine
 - aansluitpunt wasdroger
 - aansluitpunt opbalancerende ventilatie-eenheid
 - aansluitpunt keukenmeubel - lichtpunt
 - aansluitpunt videotoon
 - armatuur op bewegingsmelder
 - armatuur op schuifschakelaar
 - armatuur op schuifschakelaar en noodverlichting
 - armatuur op contrastschakeling en noodverlichting
 - radiator
 - voerverwelder cv installatie
 - opstelplaats wasmachine
 - opstelplaats wasdroger
 - opstelplaats kookkast
 - opstelplaats opbalancerende ventilatie-eenheid
 - opstelplaats warmtepomp + boiler/vat
 - opstelplaats warmtepomp
 - opstelplaats boiler/vat
 - postje optoneel extra boiler/vat
 - opstelplaats oververm. f.b.v. zonepanelen
 - zonepanelen (geen indicatief)
 - buiterkraan met schroefput
 - buiterkraan
 - schroefput
- De voor uw woning van toepassing zijnde symbolen zijn opgenomen in de plattegronden.

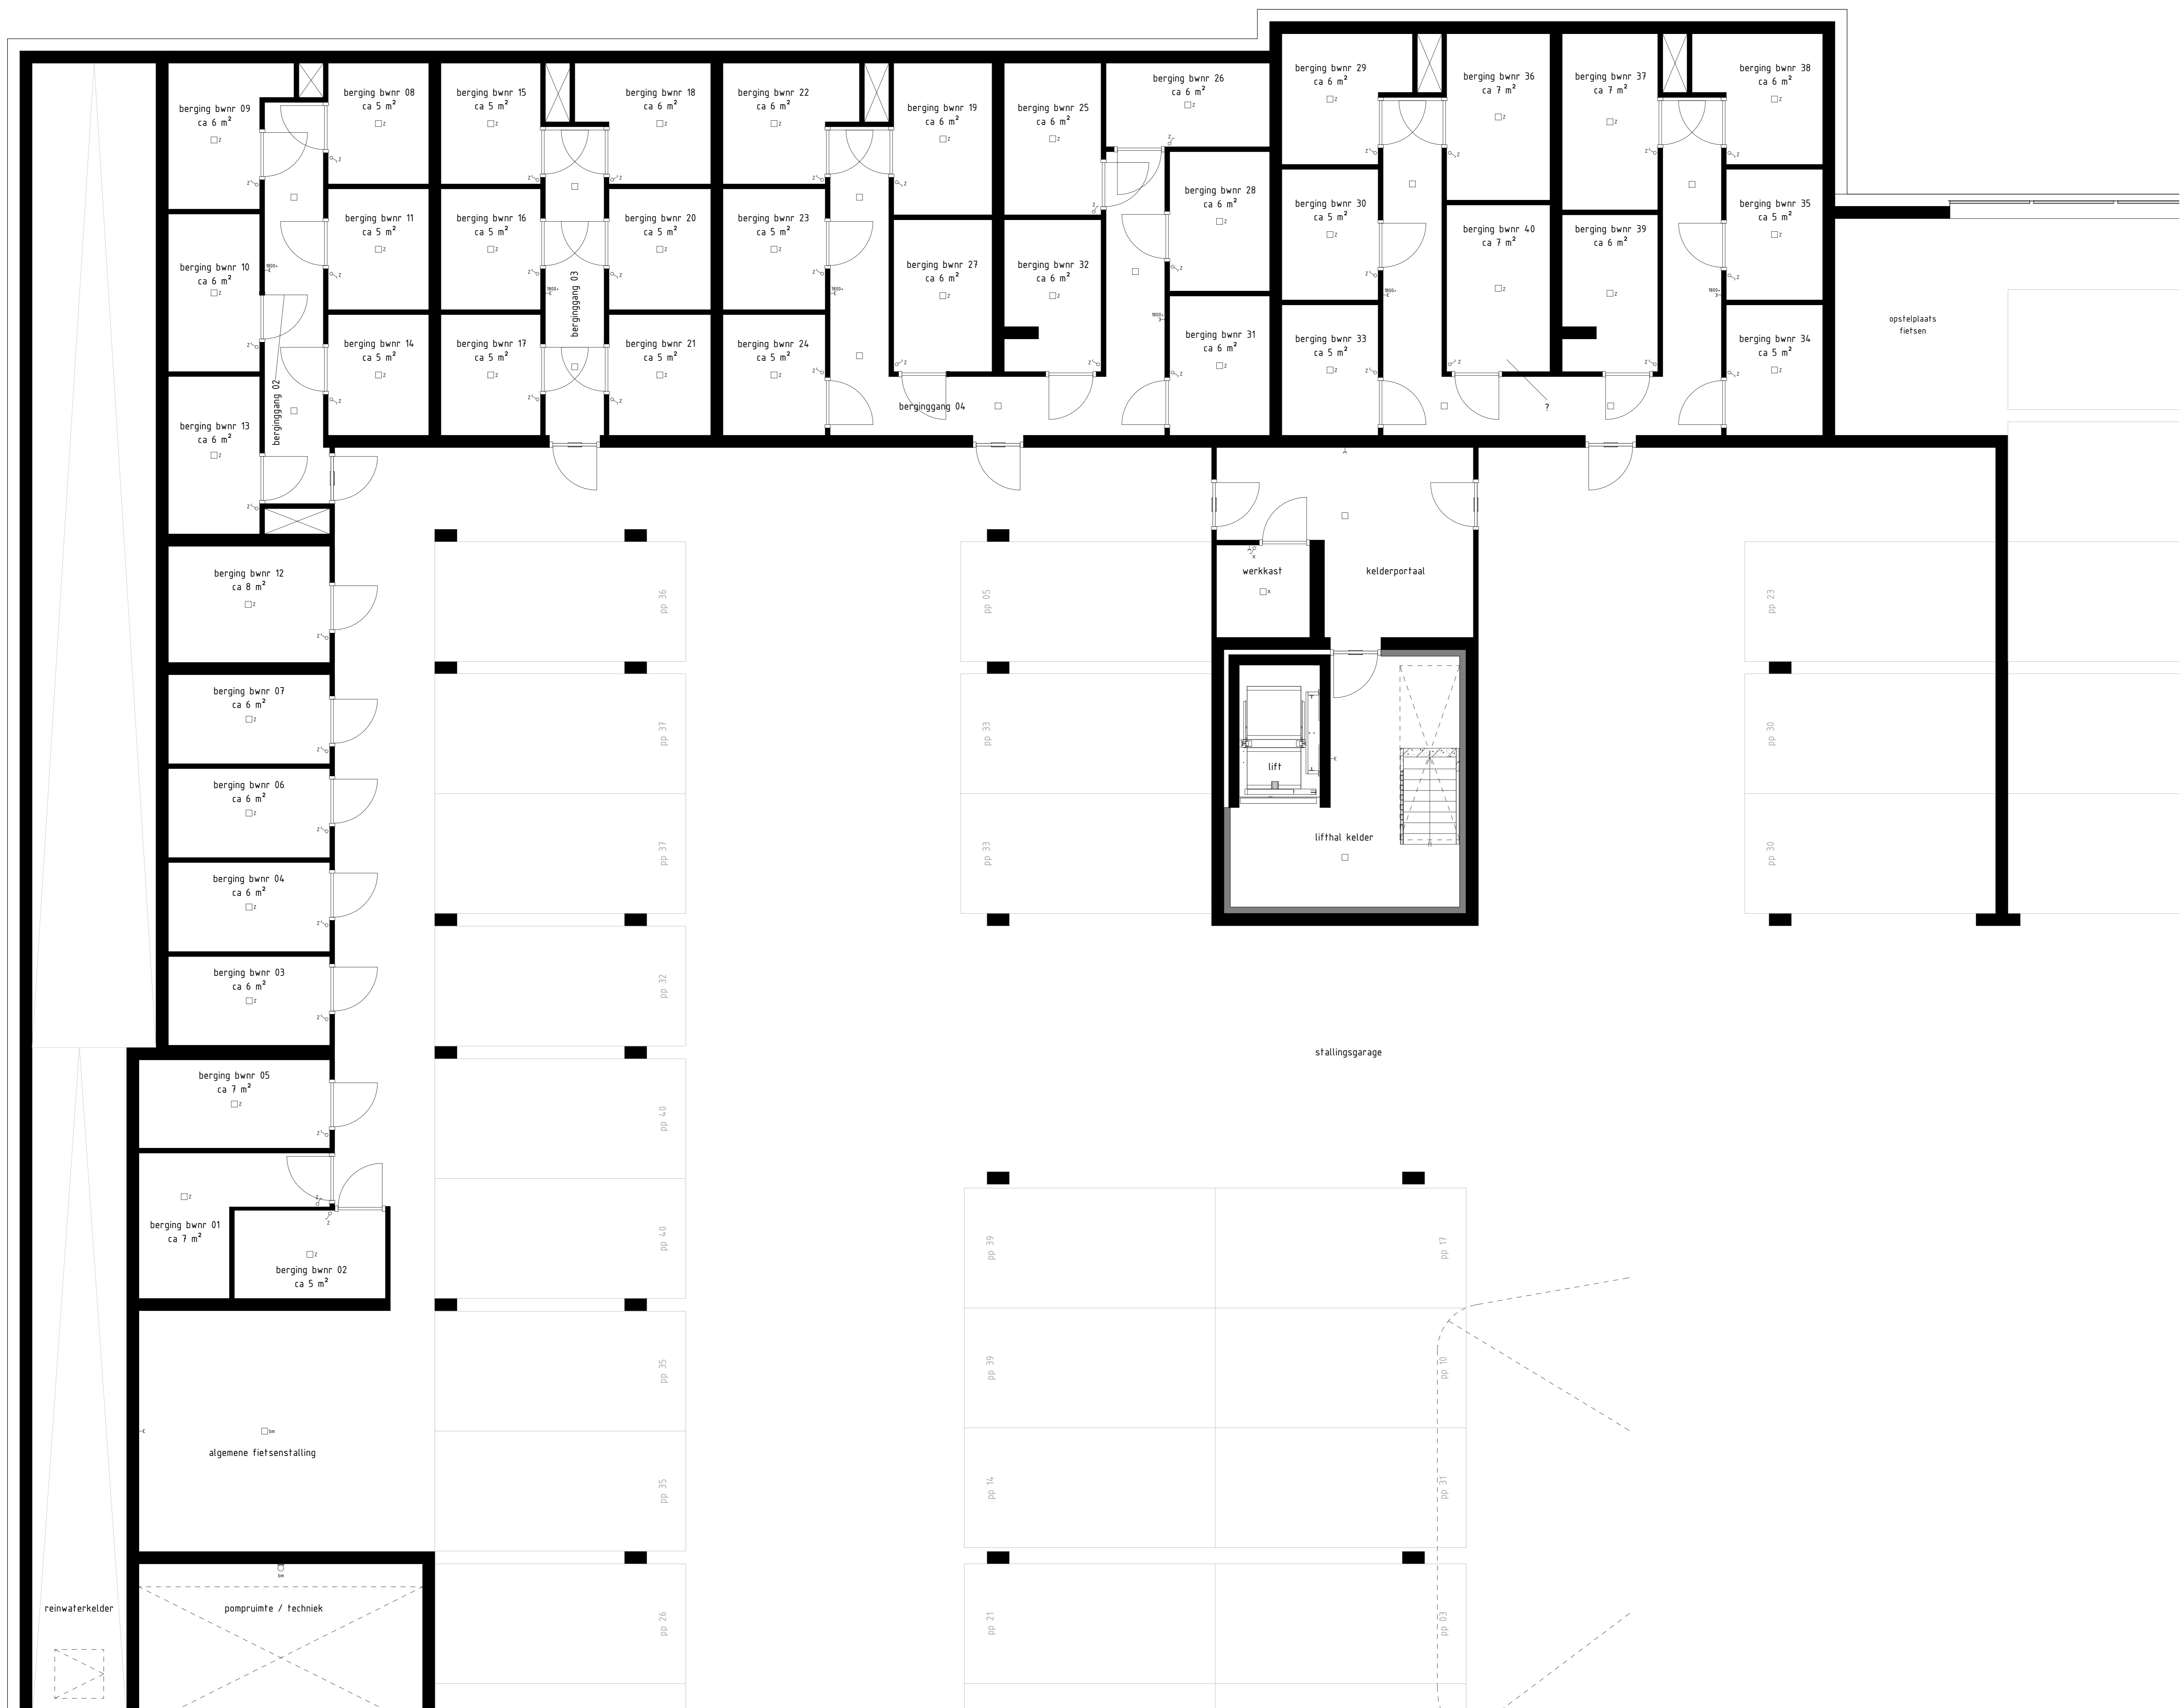

Bergingsgroep appartementen

Woningtypen:
A, B, C, D, E, F en G

CITADEL

Project : DEN BOSCH, 40 APPARTEMENTEN EN 6 WONINGEN

Bouwnummers : 1 t/m 40

Schaal : zie tekening

Datum : 01 september 2025

Tekeningnummer : VK-07