


- BOUWKUNDIG RENVOOI**
- schakelaar enkel
  - schakelaar dubbel
  - wisselschakelaar
  - regeling mech. ventilatie
  - plafonddichtpunt
  - wandlichtpunt
  - rookmelder
  - geaard wandcontactdoos enkel
  - geaard wandcontactdoos dubbel gebouw
  - geaard wandcontactdoos dubbel volledig gebouw
  - schel
  - deurbel
  - aansluitpunt data/telefoon/televisie/loos
  - aansluitpunt koelkast/loos
  - aansluitpunt kooktoestel
  - aansluitpunt boiler/loos
  - aansluitpunt thermostaat
  - aansluitpunt thermostaat cv
  - aansluitpunt elektrische radiator
  - aansluitpunt omvormer f.b.v. zonnepanelen
  - aansluitpunt warmtepomp
  - aansluitpunt wasmachine
  - aansluitpunt wasdroger
  - aansluitpunt gebalanceerde ventilatie-eenheid
  - aansluitpunt keukenmeubel + lichtpunt
  - aansluitpunt videotoon
  - armatuur op bewegingsmelder
  - armatuur op schermerschakelaar
  - armatuur op schermerschakelaar en noodverlichting
  - armatuur op continu-schakeling
  - armatuur op continu-schakeling en noodverlichting
  - radiator
  - voerverdelers cv installatie
  - opstelplaats wasmachine
  - opstelplaats wasdroger
  - opstelplaats kookkast
  - opstelplaats gebalanceerde ventilatie-eenheid
  - opstelplaats warmtepomp + boiler/vat
  - opstelplaats warmtepomp
  - opstelplaats boiler/vat
  - opstelplaats boiler/vat
  - opstelplaats omvormer f.b.v. zonnepanelen
  - opstelplaats (optionele) indicatief
  - buiterkraan met schroefput
  - buiterkraan
  - schroefput
- De voor uw woning van toepassing zijnde symbolen zijn opgenomen in de plattegronden.
- RENVOOI OPTIES**
- 01-05-20 Optie zonnepanelen

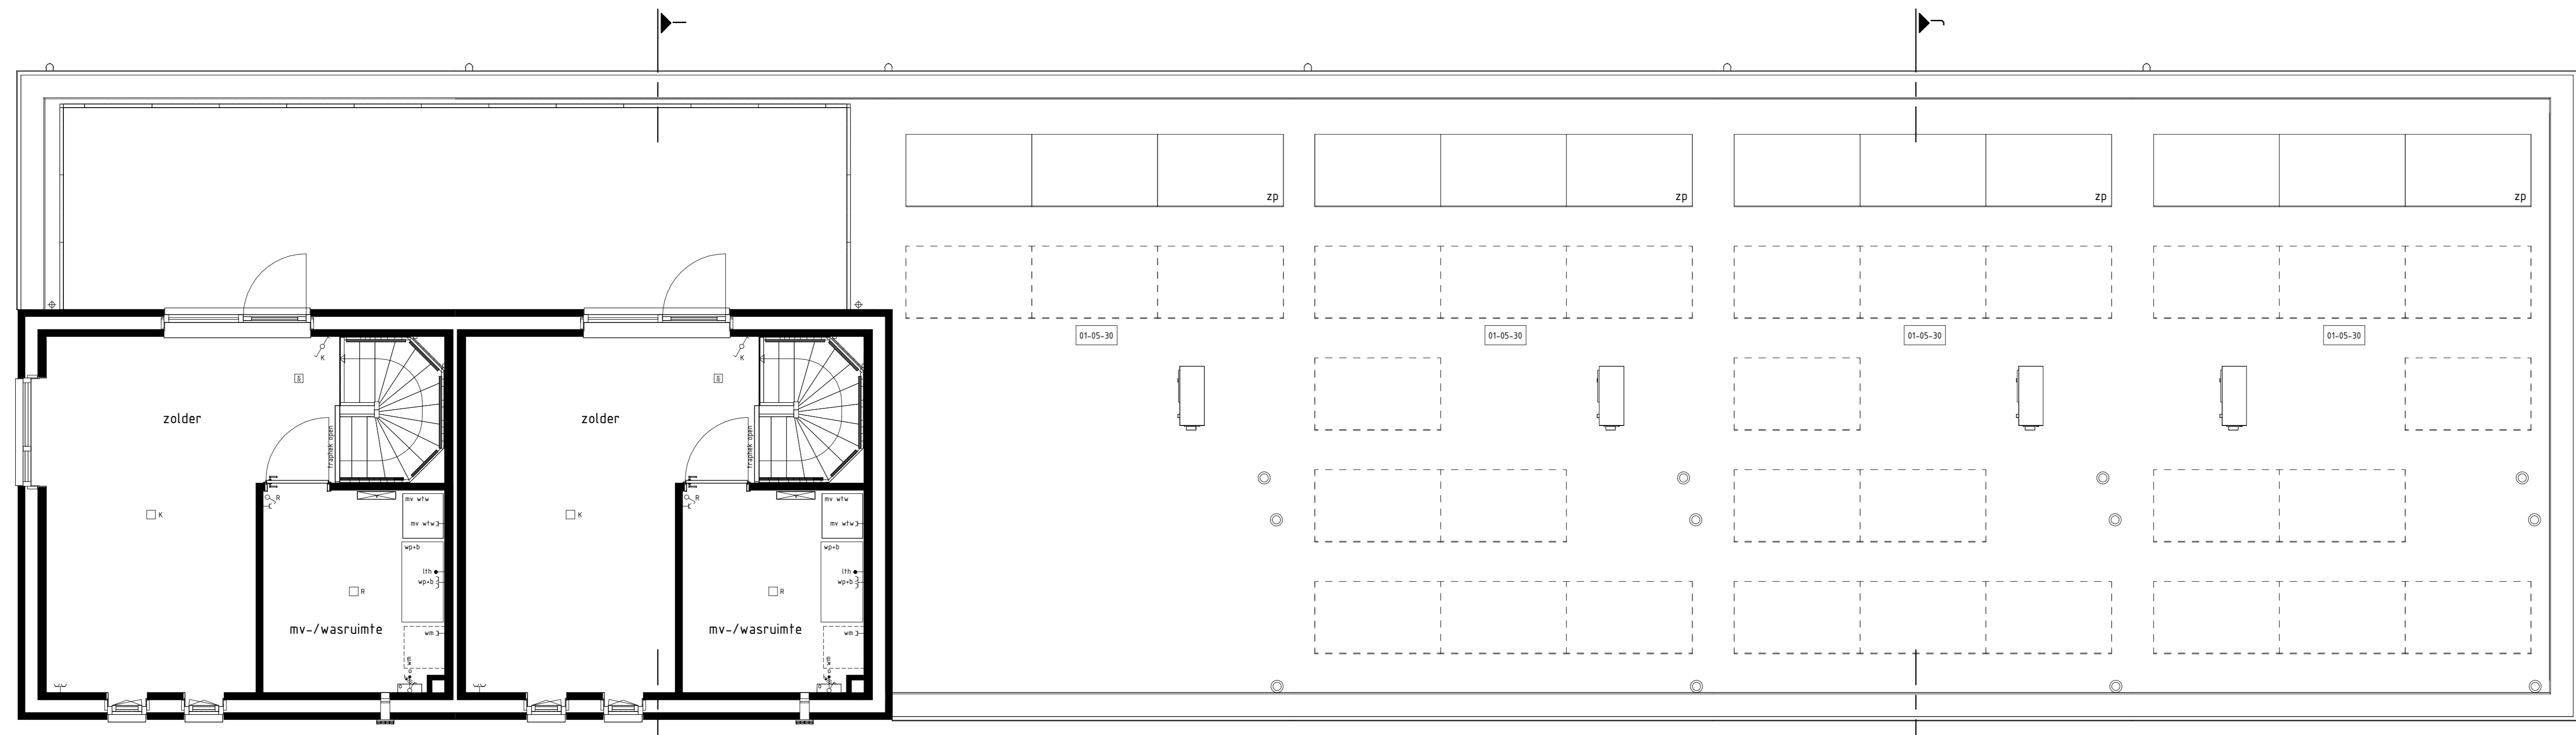

type H  
bwnr get.:41

type I  
bwnr get.:42

type J  
bwnr get.:43


type J  
bwnr get.:44

type J  
bwnr get.:45

type K  
bwnr get.:46

**3e VERDIEPING**

156

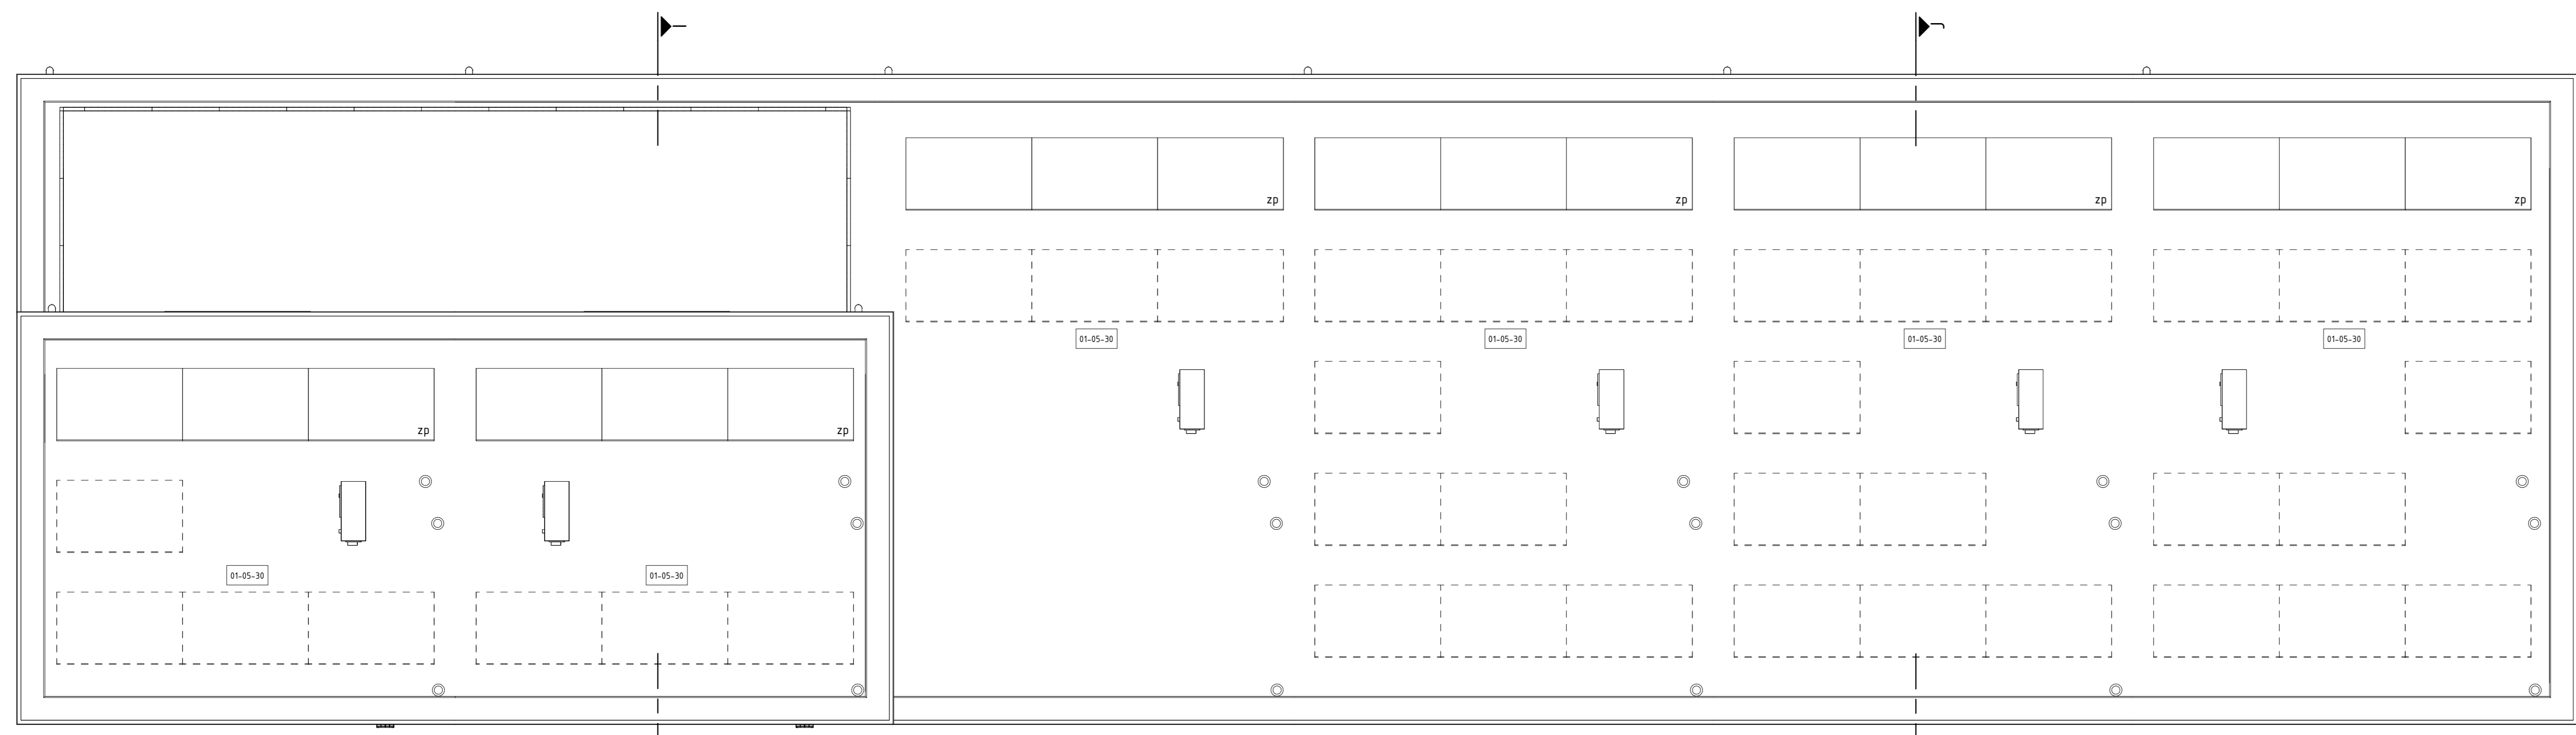

type H  
bwnr get.:41

type I  
bwnr get.:42

type J  
bwnr get.:43

type J  
bwnr get.:44

type J  
bwnr get.:45

type K  
bwnr get.:46

**DAKAANZICHT**

156

**3e verdieping en dakaanzicht woningen**

Woningtypen:  
H, I, J en K

**CITADEL**

Project : DEN BOSCH, 40 APPARTEMENTEN EN 6 WONINGEN

Bouwnummers : 41 t/m 46

Schaal : zie tekening

Datum : 01 februari 2025

Tekeningnummer : VK-17

