



type H1sp  
bwnr get.:11  
VOORGEVEL  
1:100


type G1  
bwnr get.:12

type G2sp  
bwnr get.:13


type H1  
bwnr get.:14




type H1  
bwnr get.:14  
RECHTERGEVEL  
1:100

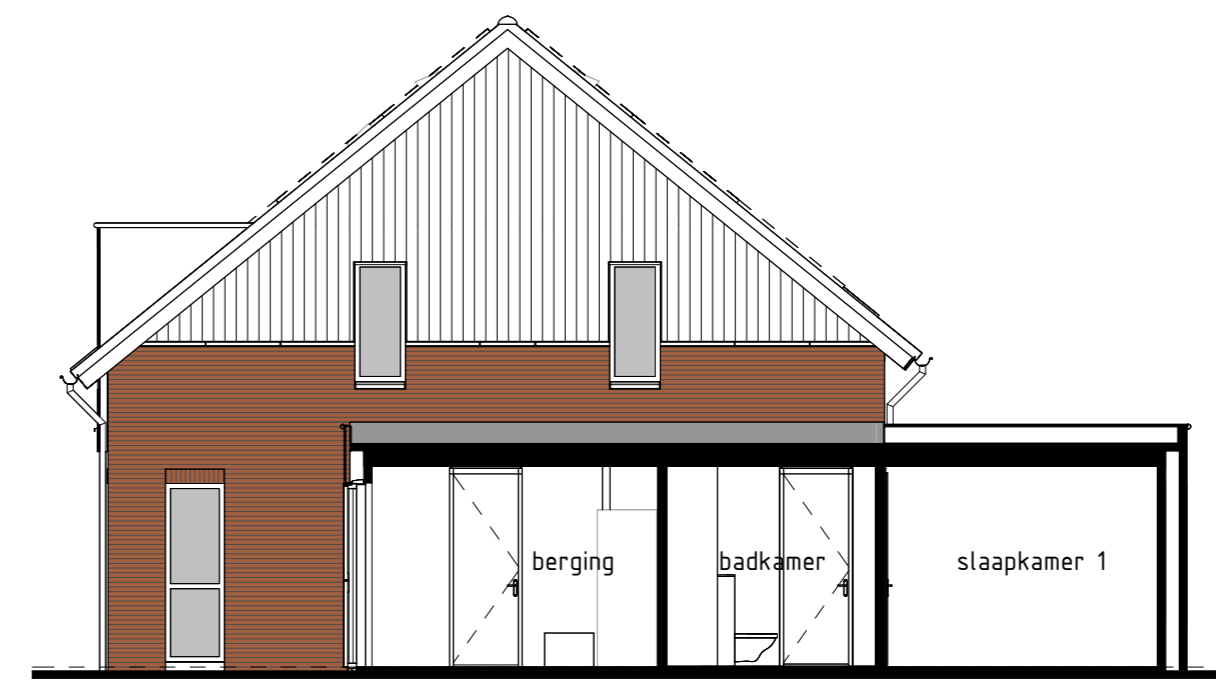

type H1, H1sp  
bwnr get.:14  
type G2sp  
bwnr get.:13  
RECHTERGEVEL  
1:100

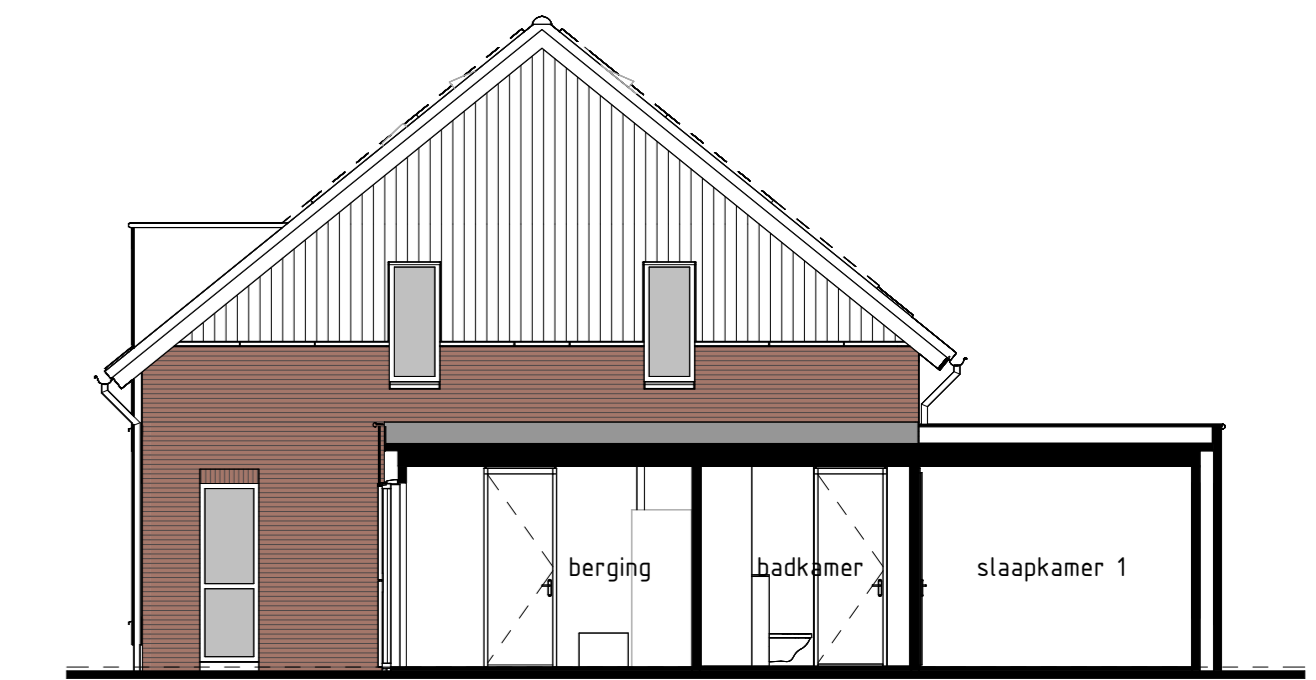

type G2sp  
bwnr get.:13  
RECHTERGEVEL  
1:100

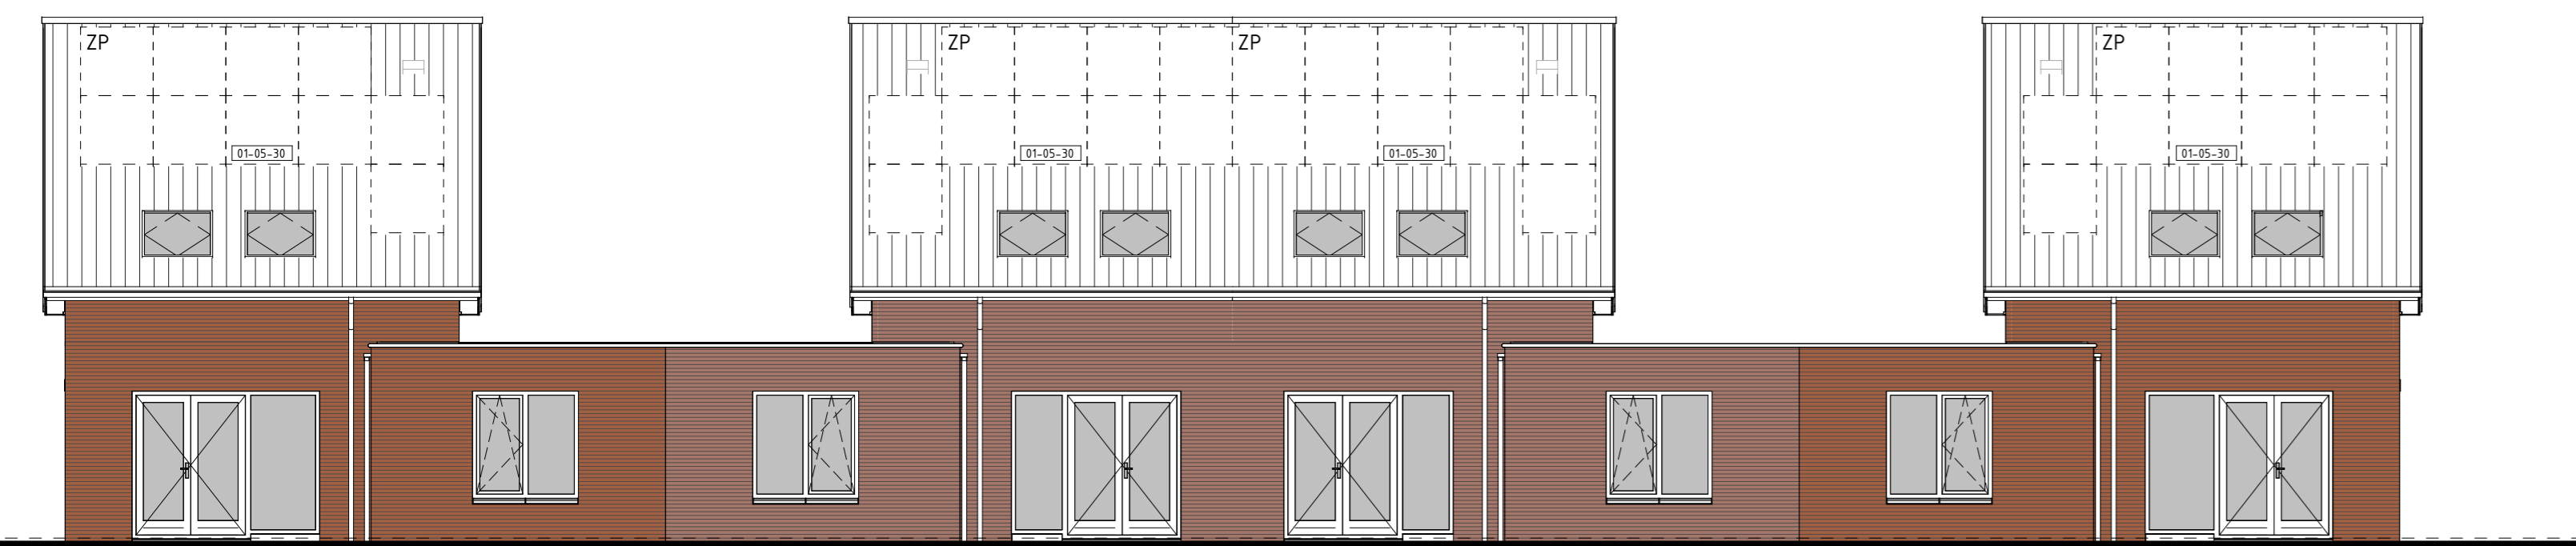

type H1  
bwnr get.:14  
ACHTERGEVEL  
1:100


type G2sp  
bwnr get.:13

type G1  
bwnr get.:12


type H1sp  
bwnr get.:11




type H1sp  
bwnr get.:11  
LINKERGEVEL  
1:100

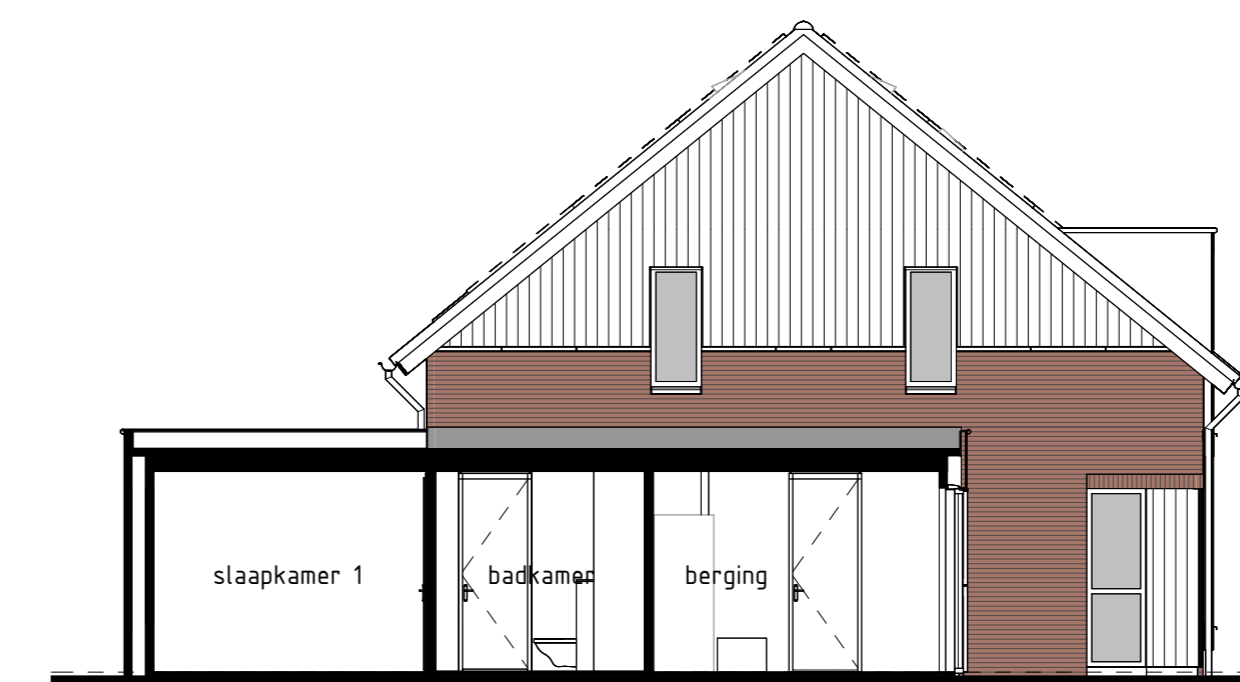

type G1  
bwnr get.:12  
LINKERGEVEL  
1:100

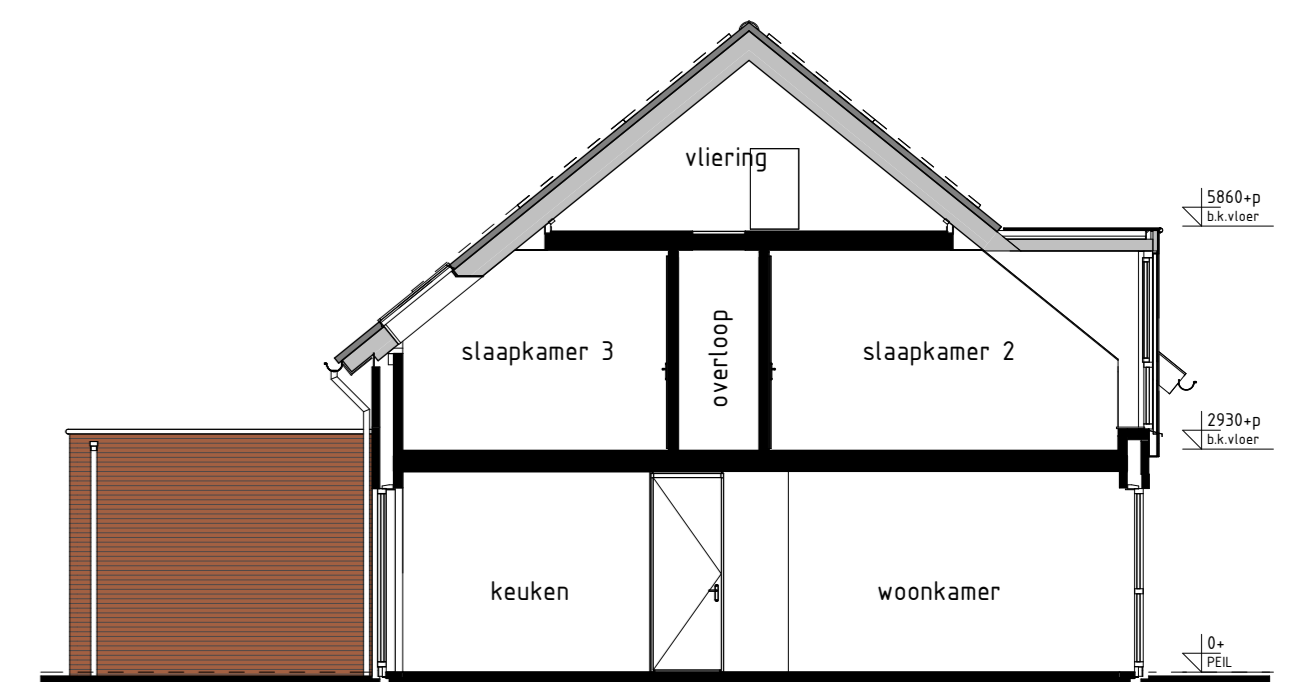

type H1sp, H1, G1, G2sp  
bwnr get.:11, 13  
bwnr gesp.:12, 14  
DOORSNEDE H1sp-H1sp  
1:100

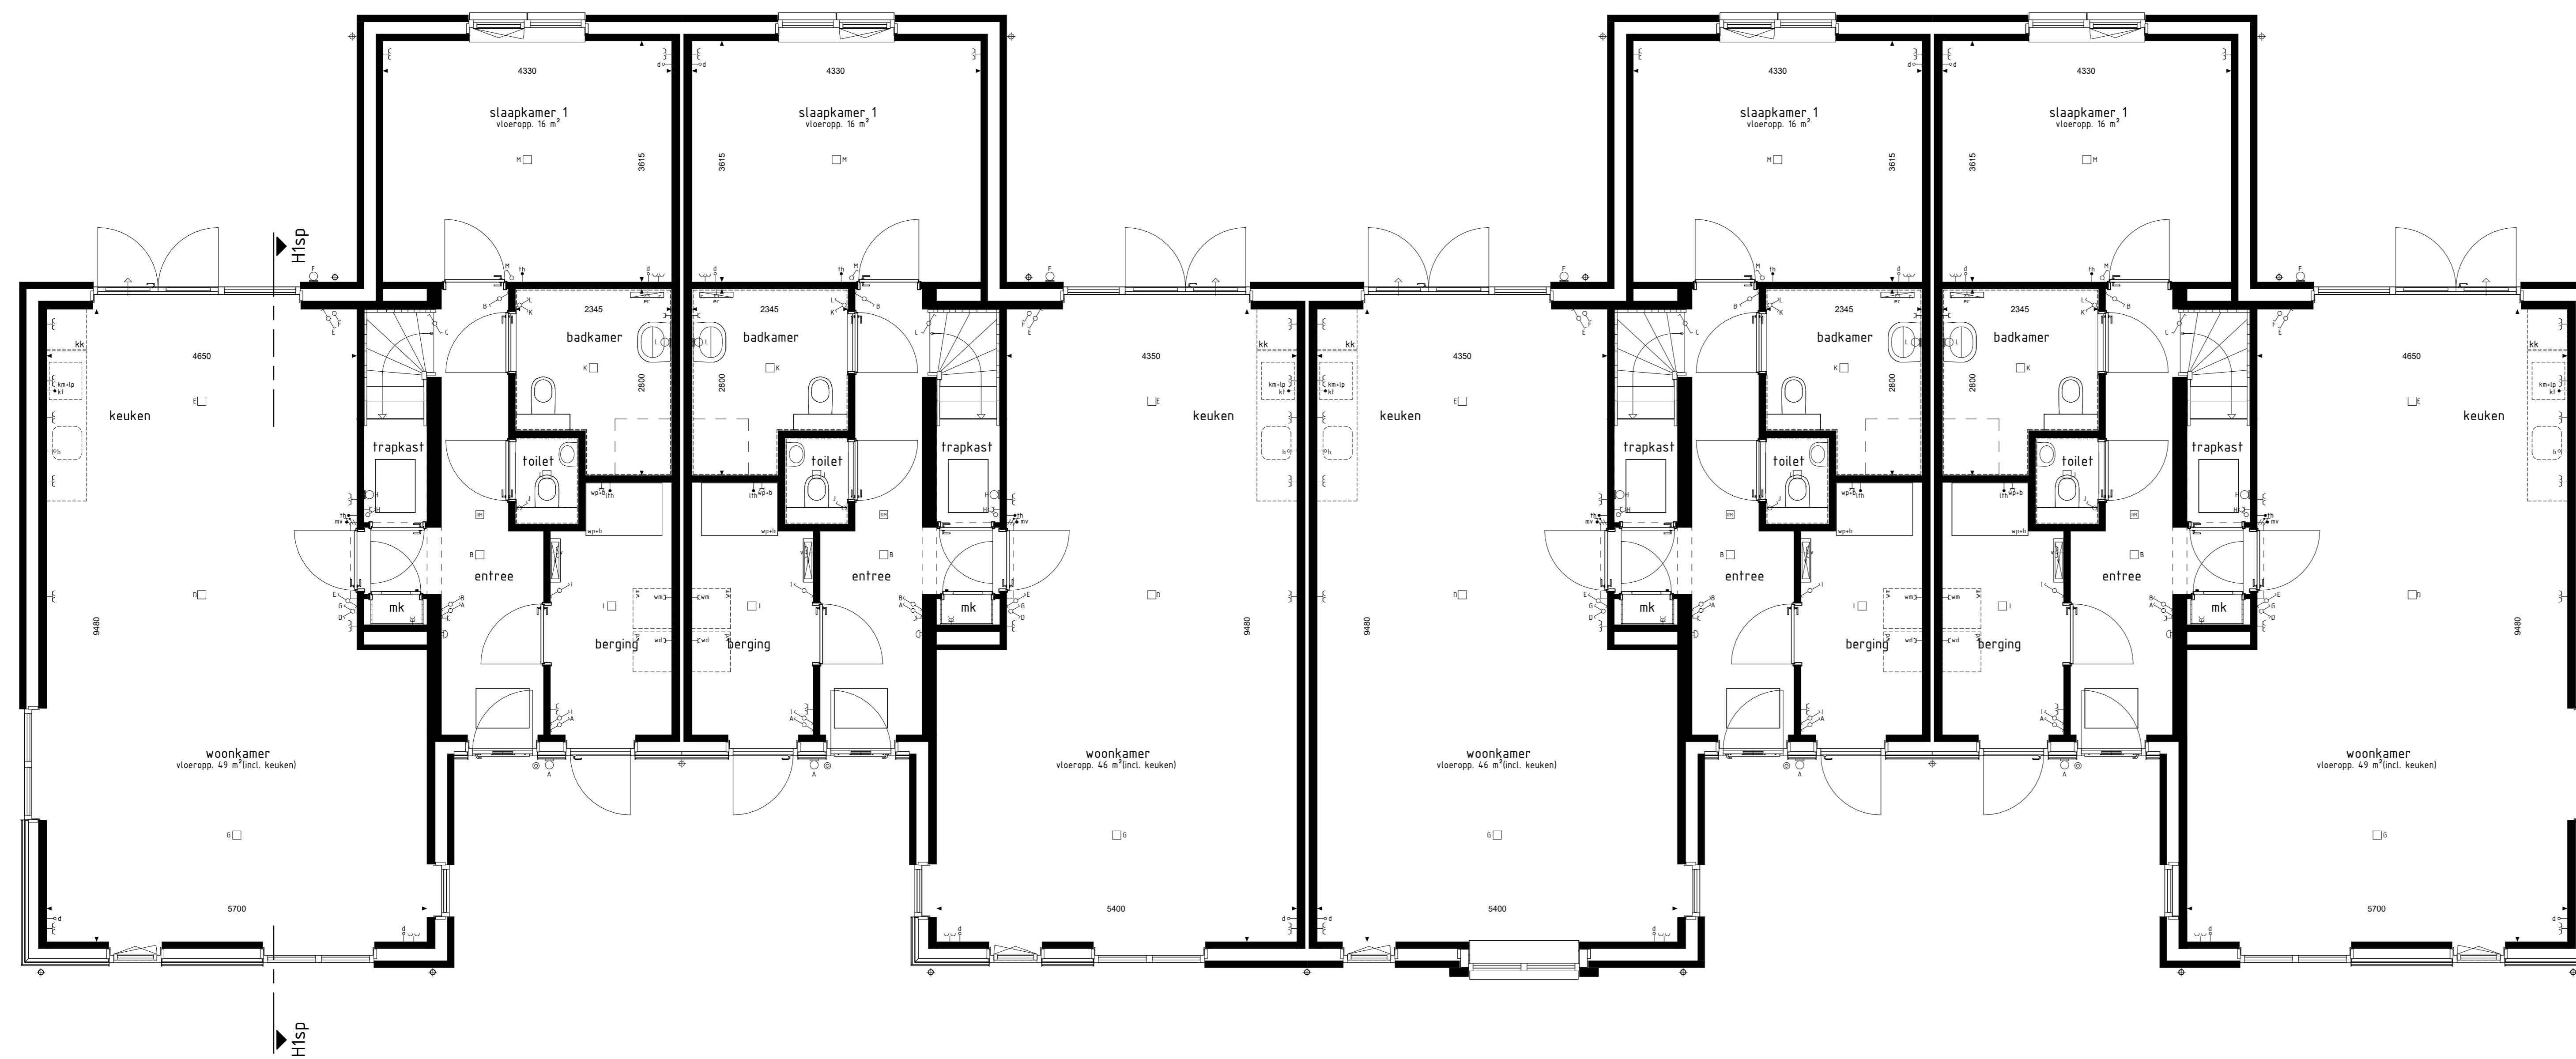


type H1sp  
bwnr get.:11

type G1  
bwnr get.:12

type G2sp  
bwnr get.:13

BEGANE GROND  
1:100

RENVOOI OVERIGE

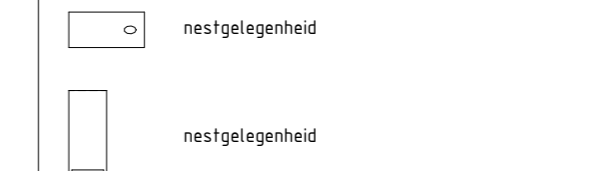

RENVOOI OPTIES

01-05-30 Optie zonepanelen

BOUWKUNDIG RENVOOI

- ✓ schakelaar enkel
  - ✓ schakelaar dubbel
  - ✓ wisselchakelaar
  - regeling mech. ventilatie
  - plafonddichtpunt
  - plafonddichtpunt opbouw
  - wandlichtpunt
  - rookmelder
  - rookmelder opbouw
  - geaard wandcontactdoos enkel
  - geaard wandcontactdoos dubbel opbouw
  - geaard wandcontactdoos dubbel vloeropp. inbouw
  - schel
  - deurbel
  - g= aansluitpunt data/telefoon/televisie (bos)
  - g= aansluitpunt hoektestafel (bos)
  - h= aansluitpunt koeltestafel
  - b= aansluitpunt boiler (bos)
  - h= aansluitpunt thermostat
  - h= aansluitpunt thermostat cv
  - h= aansluitpunt elektrische radiator
  - h= aansluitpunt overvoer f.v. zonepanelen
  - h= aansluitpunt warmtepomp + boiler
  - h= aansluitpunt wasmachine
  - h= aansluitpunt wasdroger
  - h= aansluitpunt gebalanceerde ventilatie-eenheid
  - h= aansluitpunt keukenmeubel - lichtpunt
  - h= aansluitpunt vloerverwarming
  - radiator
  - vloerverwarming cv installatie
  - wh= opstelplaats wasmachine
  - wd= opstelplaats wasdroger
  - kk= opstelplaats koelkast
  - mv w/v= opstelplaats gebalanceerde ventilatie-eenheid
  - wp-b= opstelplaats warmtepomp + boiler/vat
  - wp= opstelplaats warmtepomp
  - b= opstelplaats boiler/vat
  - pb= positie optioneel extra boiler/vat
  - z= opstelplaats ontzomer f.v. zonepanelen
  - z= zonepanelen (specifieke indicatie)
  - z= buitenkraan met schroefput
  - z= buitenkraan
  - z= schroefput
  - z= handwastafel/wc
- De voor uw woning van toepassing zijnde symbolen zijn opgenomen in de plattegronden.

Gevelaanzichten, begane grond en doorsnede

MIERLO'S MOOISTE FASE 1

Project : MIERLO 24 KOOPWONINGEN

Bouwnummers : 11 t/m 14

Schaal : zie tekening

Datum : 21-03-2025

Tekeningnummer : VK1-07

