



type B1sp bwnr get.: 114
type A1sp bwnr get.: 115
type A1sp bwnr get.: 116
type A1sp bwnr get.: 117
type A1sp bwnr get.: 118
type E1sp bwnr get.: 119

VOORGEVEL

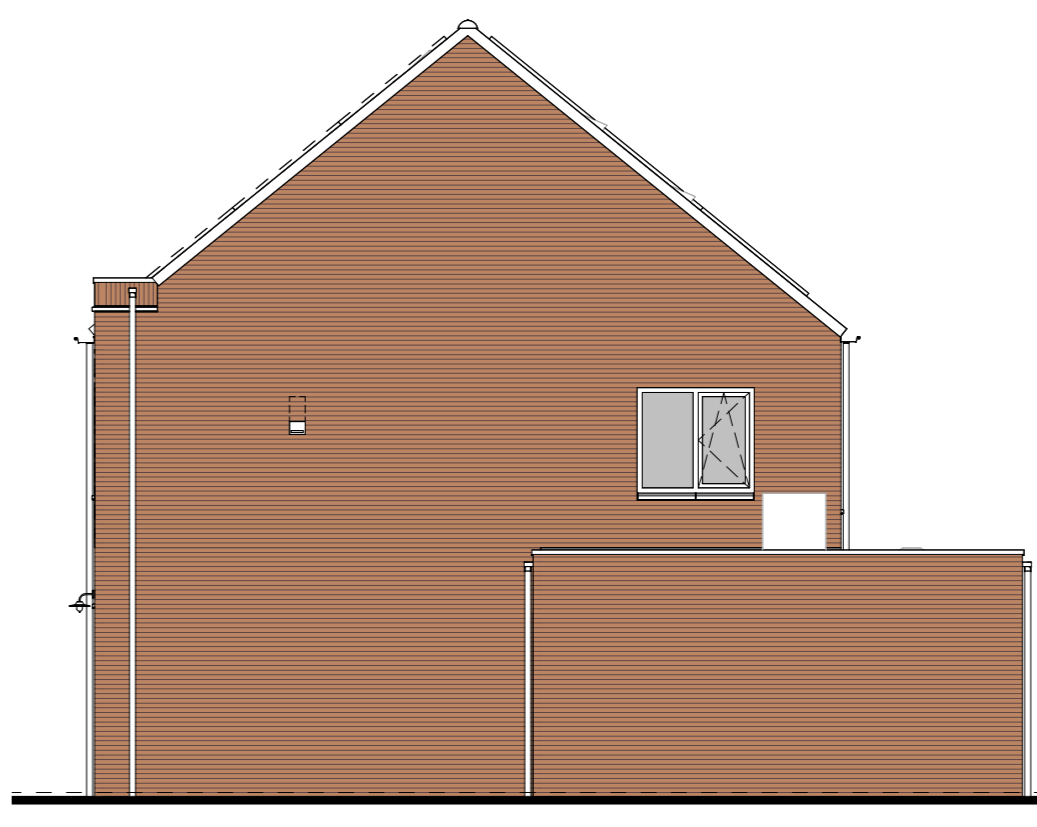


type E1sp bwnr get.: 119

RECHTERGEVEL

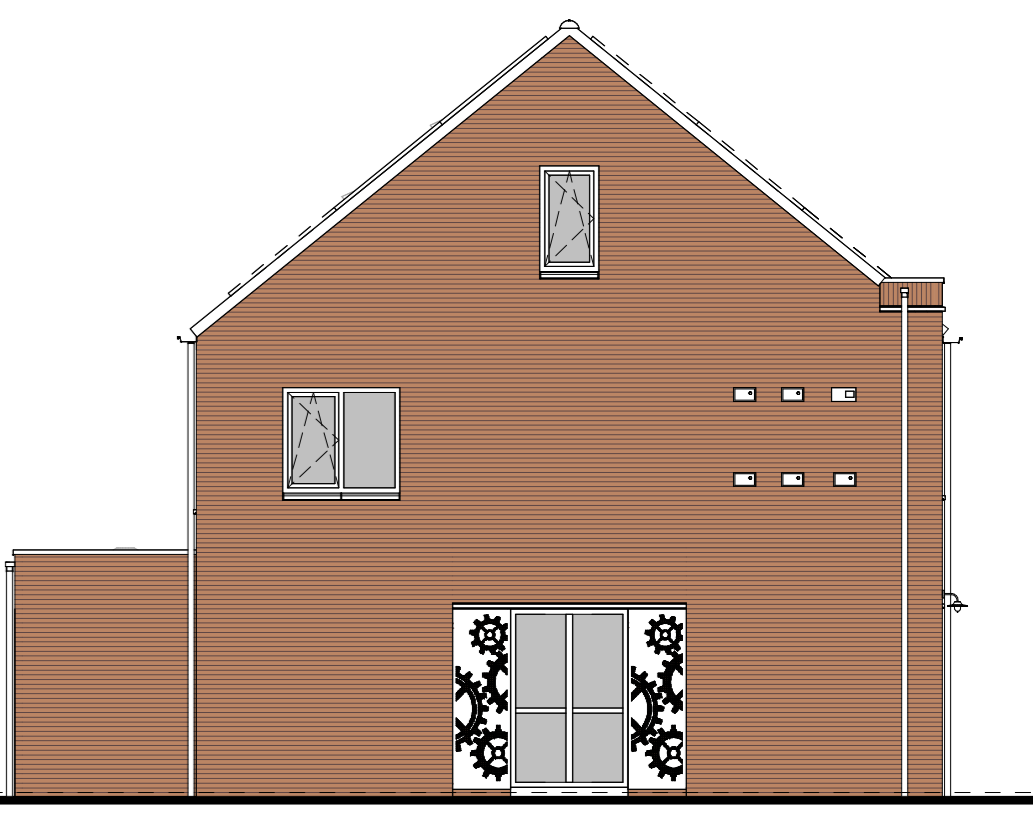


type B1sp bwnr get.: 114

LINKERGEVEL

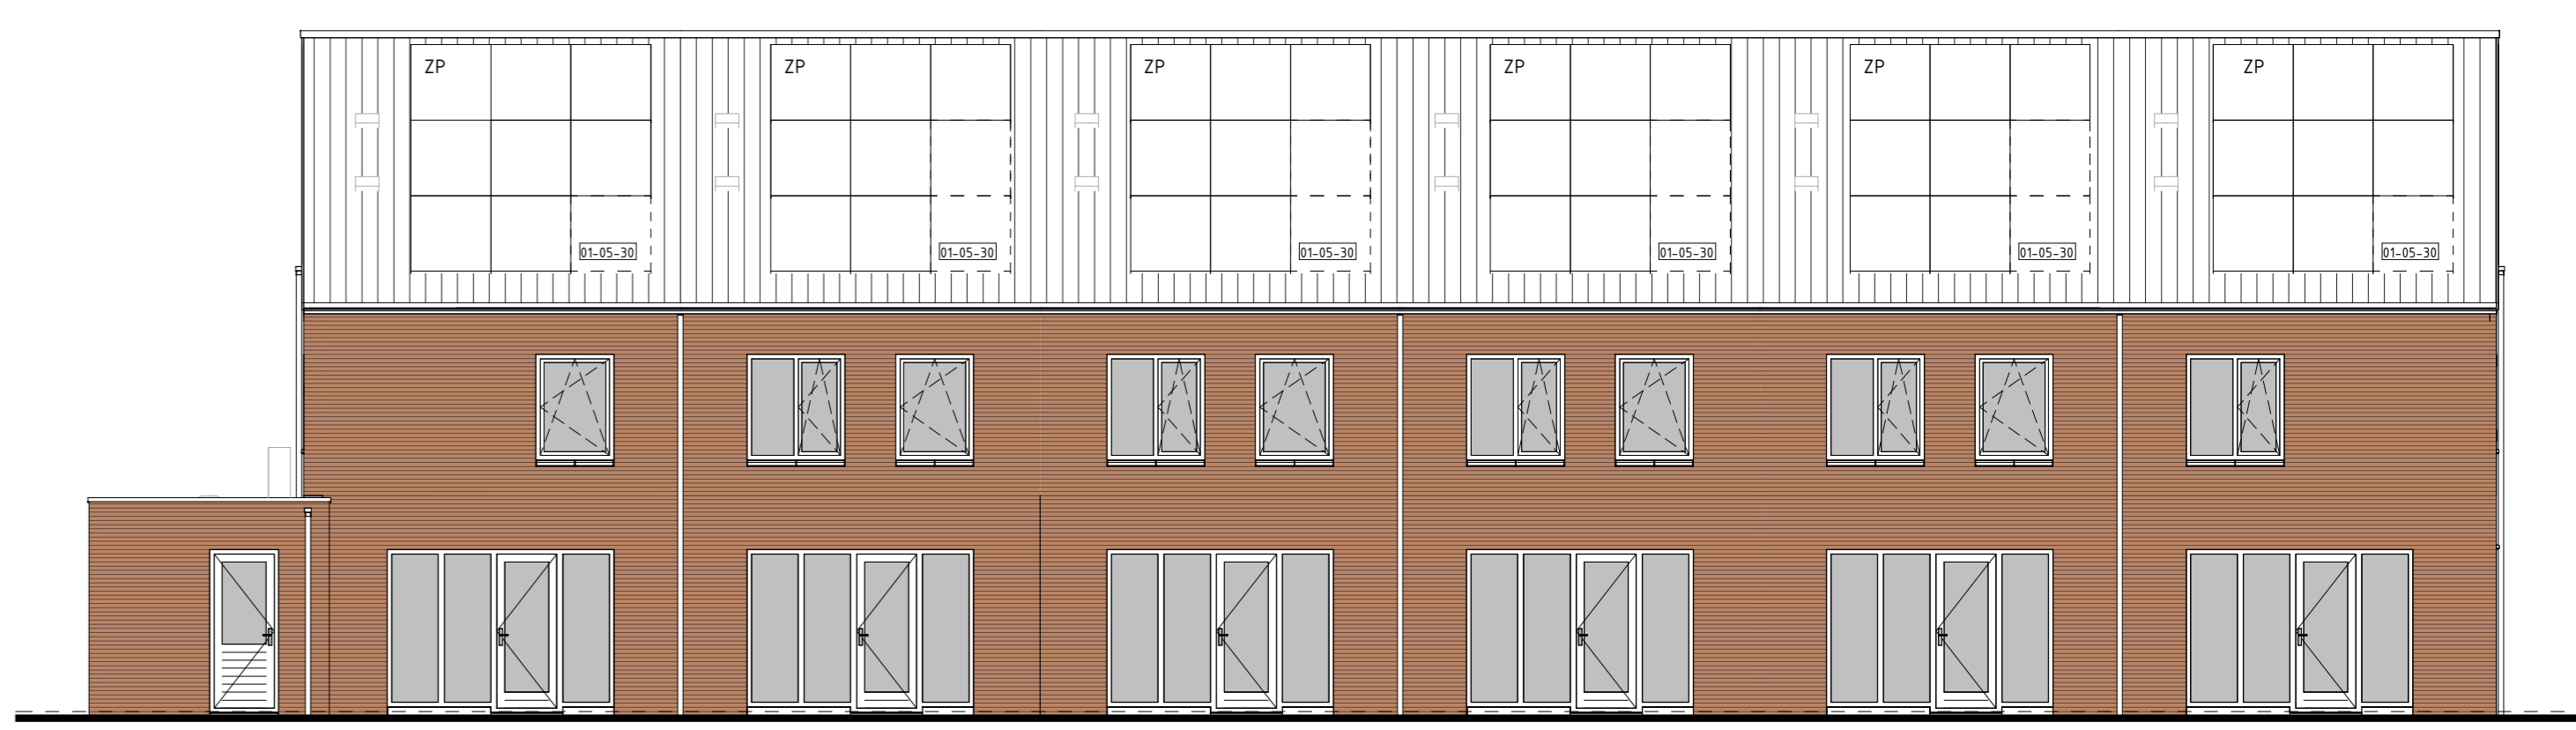


type E1sp bwnr get.: 119
type A1sp bwnr get.: 118
type A1sp bwnr get.: 117
type A1sp bwnr get.: 116
type A1sp bwnr get.: 115
type B1sp bwnr get.: 114


ACHTERGEVEL

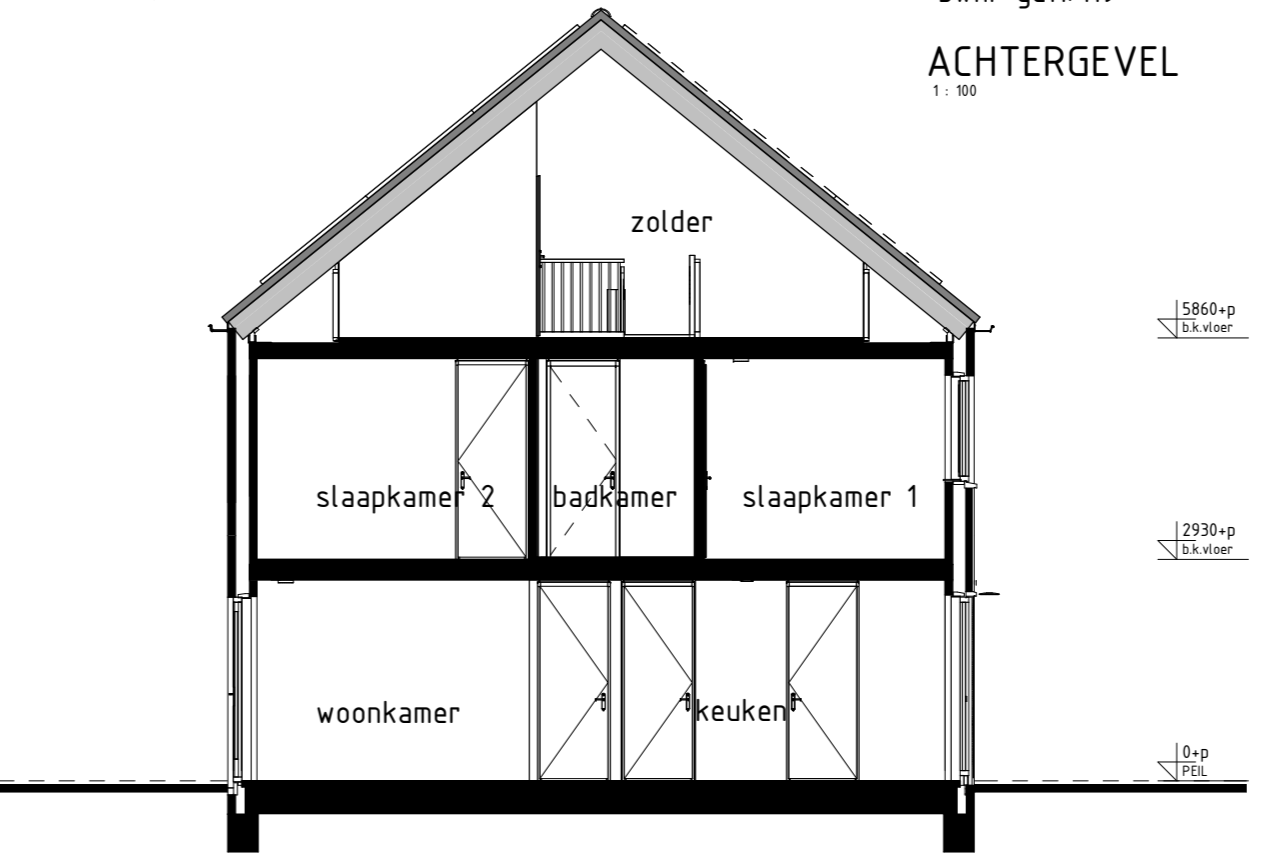

type A1sp bwnr get.: 115, 116, 117, 118
DOORSNEDE A1sp-A1sp

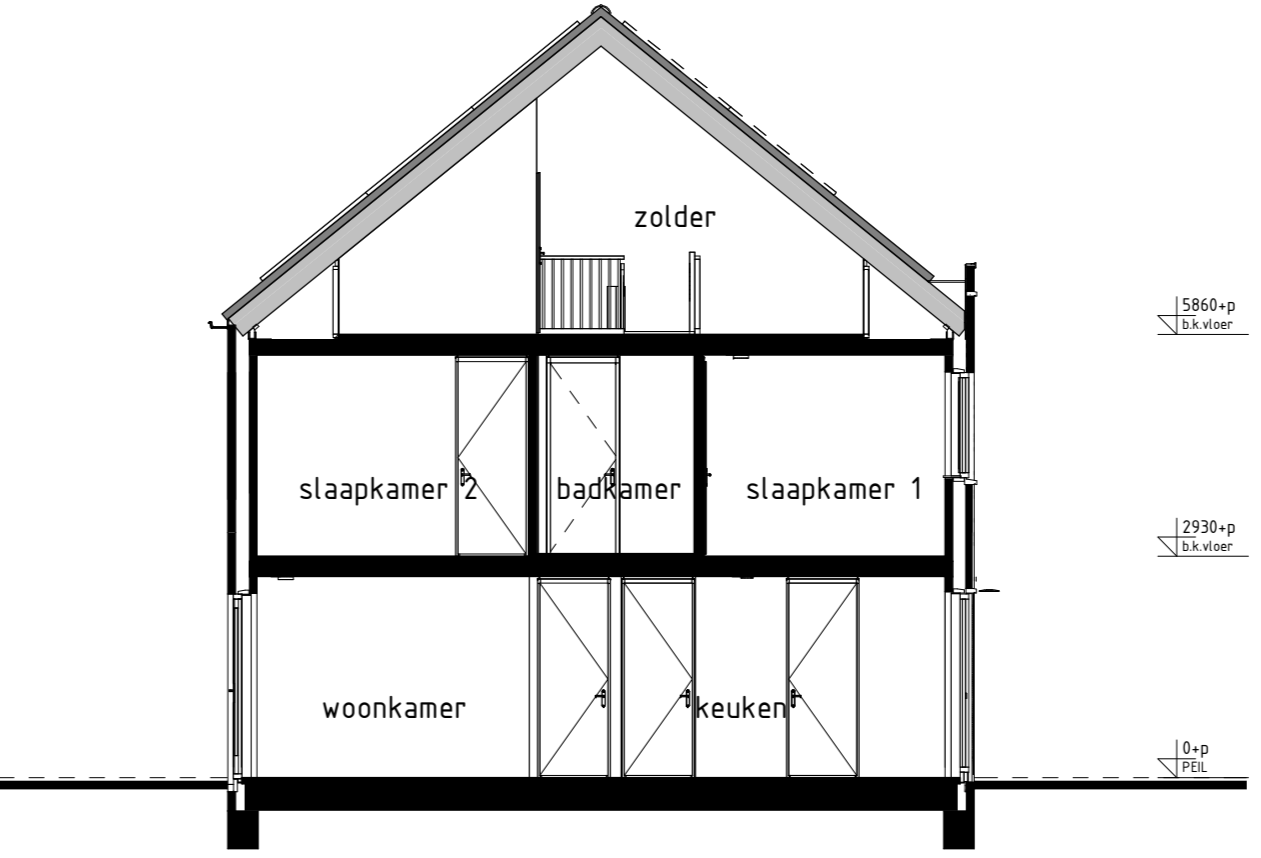

type B1sp bwnr get.: 114
DOORSNEDE B1sp-B1sp

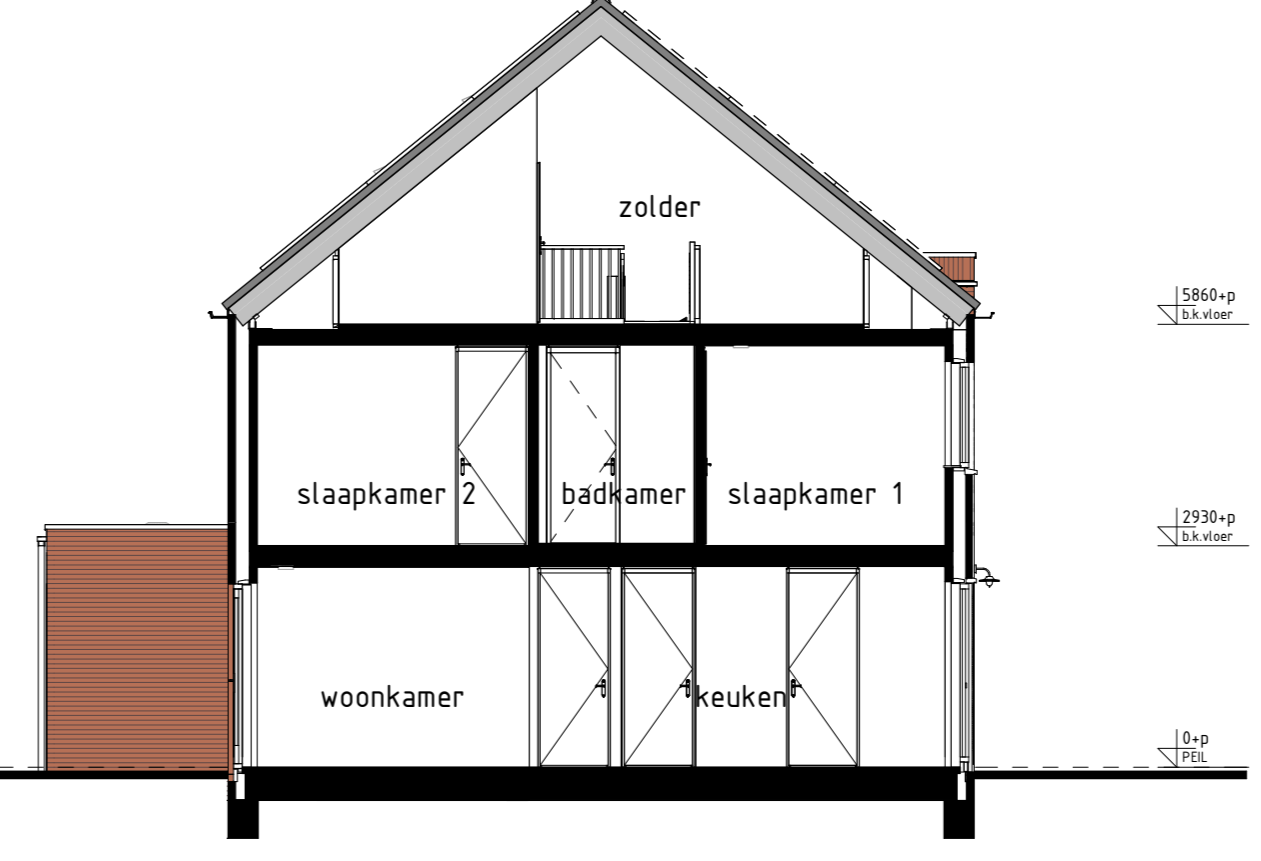

type E1sp bwnr get.: 119
DOORSNEDE E1sp-E1sp

- RENVOOI OVERIGE**
- nestgeplaat
 - nestgeplaat
 - nestgeplaat
 - max./min./aan
- RENVOOI OPTIES**
- 01-05-30 Optie zonnepanelen
- BOUWKUNDIG RENVOOI**
- schakelaar enkel
 - schakelaar dubbel
 - voedschakelaar
 - regeling mech. ventilatie
 - plafondlichtpunt
 - plafondlichtpunt opbouw
 - wandlichtpunt
 - rookmelder
 - rookmelder opbouw
 - geaard wandcontactdoos enkel
 - geaard wandcontactdoos dubbel opbouw
 - geaard wandcontactdoos dubbel volledig inbouw
 - schel
 - deurbel
 - aansluitpunt data/telefonie/telereis (loos)
 - aansluitpunt koeltestel (loos)
 - aansluitpunt koeltestel
 - aansluitpunt boiler (loos)
 - aansluitpunt thermostaat
 - aansluitpunt thermostaat cv
 - aansluitpunt elektrische radiator
 - aansluitpunt omvormer t.b.v. zonnepanelen
 - aansluitpunt warmtepomp
 - aansluitpunt wasmachine
 - aansluitpunt wasdroger
 - aansluitpunt gebalanceerde ventilatie-eenheid
 - aansluitpunt keukenmeubel + lichtpunt
 - aansluitpunt vloerverwarming
 - radiator
 - vloerverwarming op installatie
 - opstelplaats wasmachine
 - opstelplaats wasdroger
 - opstelplaats keelkast
 - opstelplaats gebalanceerde ventilatie-eenheid
 - opstelplaats warmtepomp + boilervat
 - opstelplaats warmtepomp
 - opstelplaats boilervat
 - peutle optoneel extra boilervat
 - opstelplaats omvormer t.b.v. zonnepanelen
 - zonnepanelen (geisoleerd)
 - buiterkraan met schroefput
 - buiterkraan
 - schroefput
- De voor uw woning van toepassing zijnde symbolen zijn opgenomen in de plattegronden.

Geveleanzichten, plattegronden en doorsnede

T' VENNEHOF FASE 1

Project : VEENENDAAL 19 KOOPWONINGEN
 Bouwnummers : 114 t/m 119
 Schaal : zie tekening
 Datum : 17-01-2025
 Tekeningnummer : VK1-04

