


- BOUWKIND REVENOO**
- schuifw. enkel
 - schuifw. dubbel
 - wisselstelsel
 - regeling mech. ventilatie
 - plafondlichtpunt
 - plafondlichtpunt opbouw
 - wandlichtpunt
 - rookmelder
 - rookmelder opbouw
 - geïsoleerd wandcontactdoos enkel
 - geïsoleerd wandcontactdoos dubbel opbouw
 - geïsoleerd wandcontactdoos dubbel vrijliggend opbouw
 - schakel
 - deurbel
 - aansluitpunt data/telefoon/idevisie (loos)
 - aansluitpunt koelkaststele (loos)
 - aansluitpunt wasmachiste
 - aansluitpunt boiler (loos)
 - aansluitpunt thermostaat
 - aansluitpunt thermostaat cv
 - aansluitpunt elektrische radiator
 - aansluitpunt serveren t.b.v. zonnepanelen
 - aansluitpunt warmtepomp + boiler
 - aansluitpunt wasmachine
 - aansluitpunt wasdroger
 - aansluitpunt gebalanceerde ventilatie-unit
 - aansluitpunt keukenmeubel + lichtpunt
 - aansluitpunt vloerverwarming
 - rookklep
 - vloerverwarming cv installatie
 - opstrijklamp wasschine
 - opstrijklamp wasdroger
 - opstrijklamp waskast
 - opstrijklamp gebalanceerde ventilatie-unit
 - opstrijklamp warmtepomp + boiler
 - opstrijklamp warmtepomp
 - opstrijklamp wasmachine
 - opstrijklamp wasdroger
 - opstrijklamp onvoeder t.b.v. zonnepanelen
 - zonnepanelen (losse indelbaar)
 - badkamer met schuifdeur
 - badkamer
 - schroefpomp
 - hoofdwatervoorziening
- De voor- en achterzijde van het gebouw zijn symmetrisch in de plattegronden.
- REVENOO OPTIES**
- 01-05-2020 Optie zonnepanelen

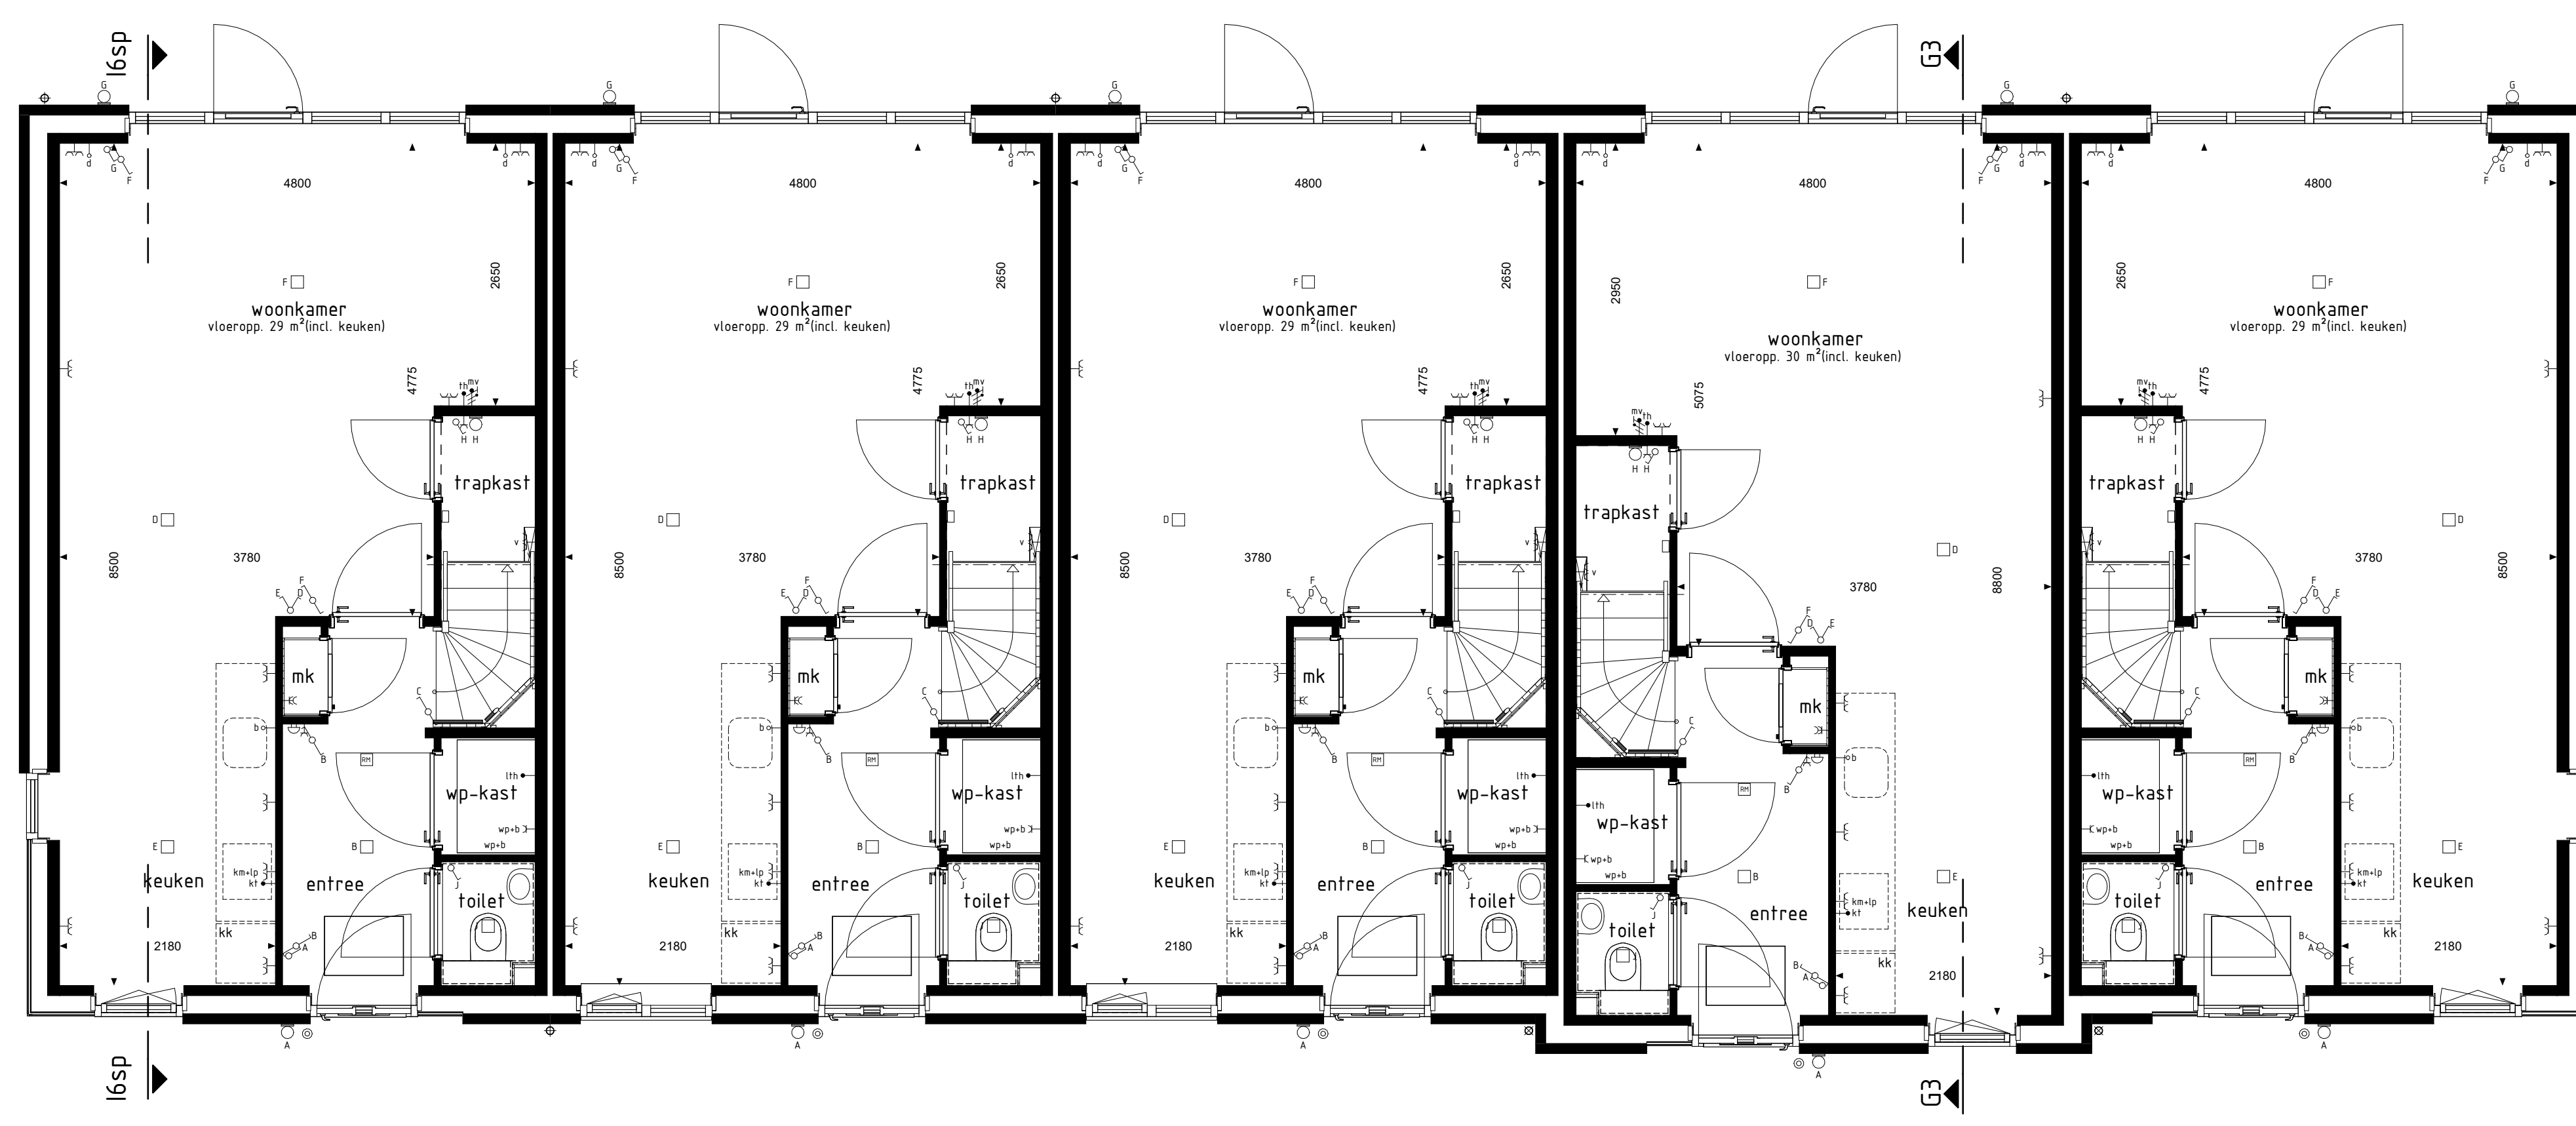

type l6sp bwnr get.:242
type H2sp bwnr get.:243
type H2sp bwnr get.:244
type G3 bwnr get.:245
type I7 bwnr get.:246

BEGANE GROND



type l6sp bwnr get.:242
type H2sp bwnr get.:243
type H2sp bwnr get.:244
type G3 bwnr get.:245
type I7 bwnr get.:246

type I7 bwnr get.:246
RECHTERGEVEL


type l6sp, H2sp, I7
bwnr get.:242, 243, 244
bwnr gesp.:246
DOORSNEDE l6sp-l6sp



type I7 bwnr get.:246
type G3 bwnr get.:245
type H2sp bwnr get.:244
type H2sp bwnr get.:243
type l6sp bwnr get.:242


type l6sp bwnr get.:242
LINKERGEVEL

type G3 bwnr get.:245
DOORSNEDE G3-G3

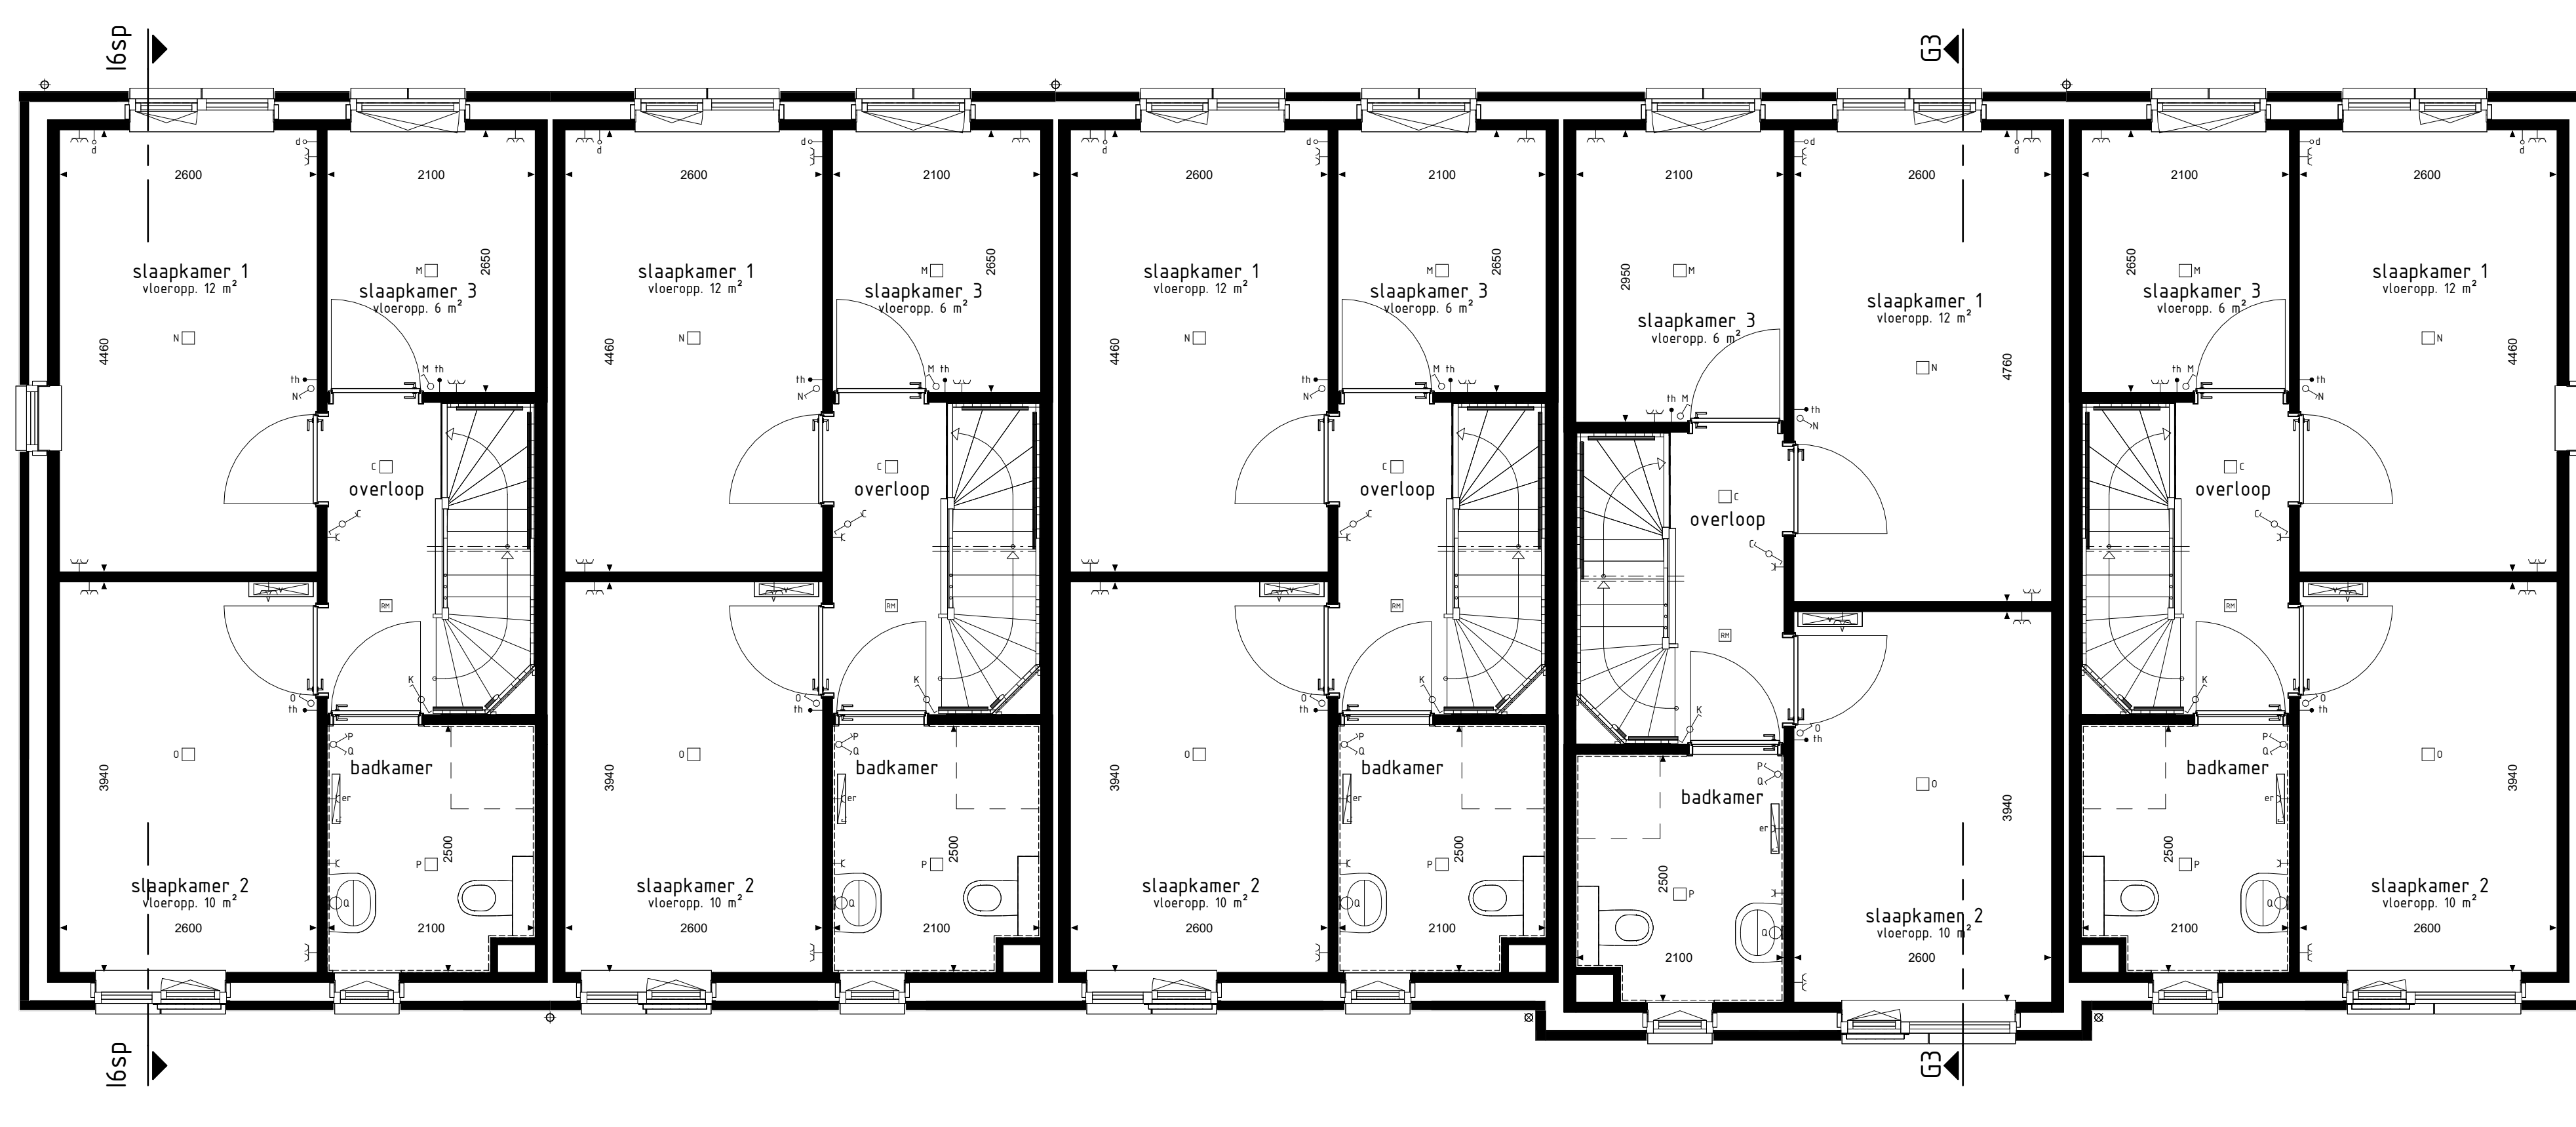

type l6sp bwnr get.:242
type H2sp bwnr get.:243
type H2sp bwnr get.:244
type G3 bwnr get.:245
type I7 bwnr get.:246

1e VERDIEPING

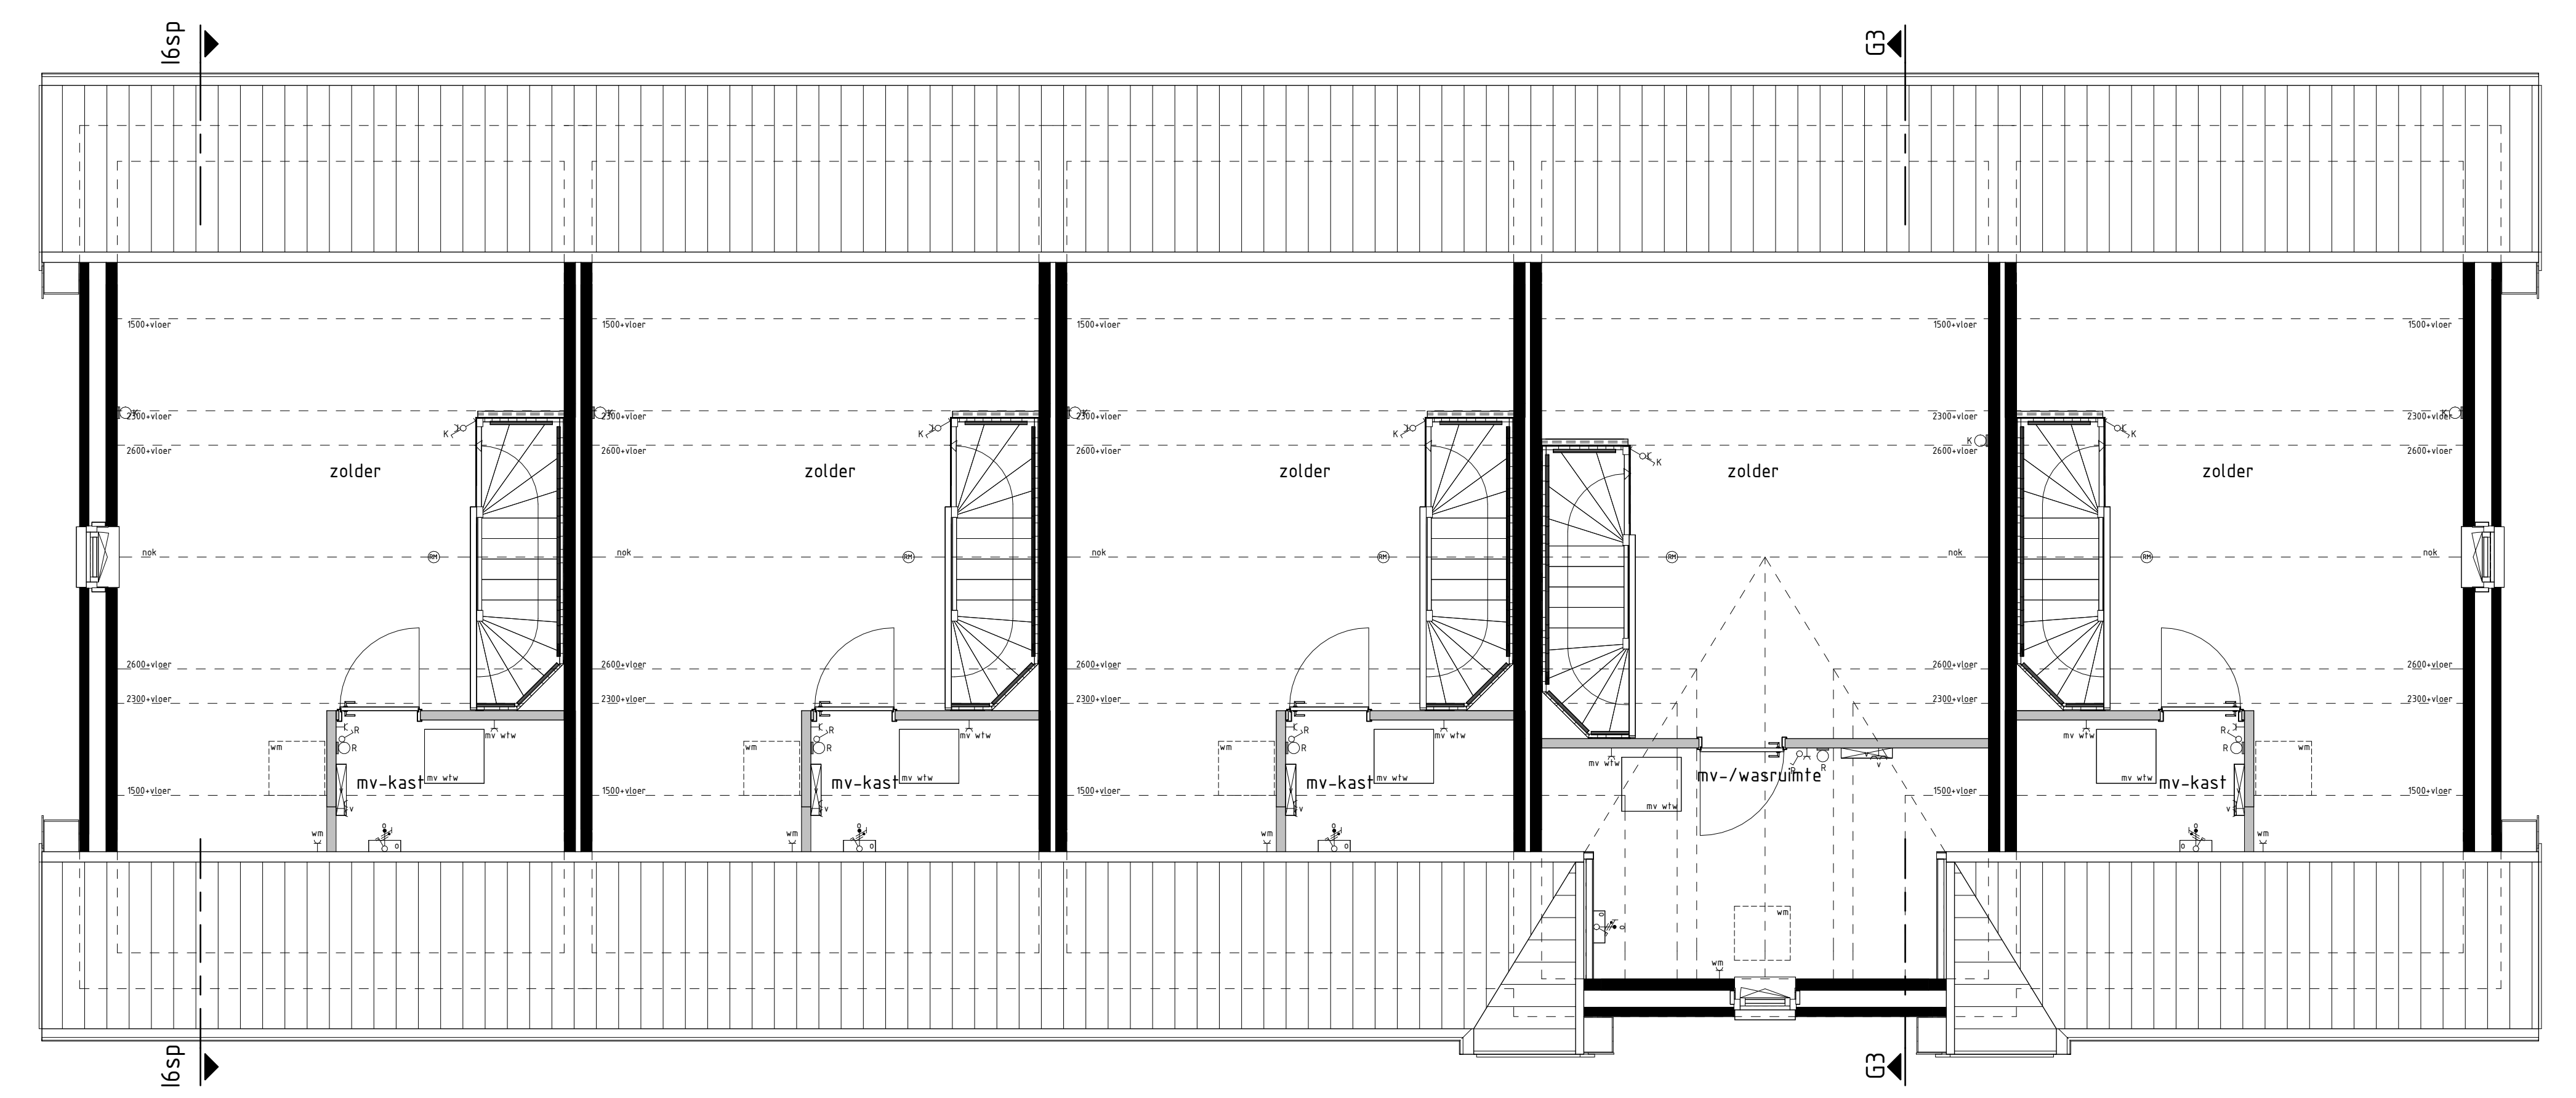

type l6sp bwnr get.:242
type H2sp bwnr get.:243
type H2sp bwnr get.:244
type G3 bwnr get.:245
type I7 bwnr get.:246

2e VERDIEPING

Gevelaanzichten, plattegronden en doorsnede

NIEMESKANT FASE 2

Project : VOLKEL 37 KOOPWONINGEN
 Bouwnummers : 242 t/m 246
 Schaal : zie tekening
 Datum : 19-12-2025
 Tekeningnummer : VK2-17