


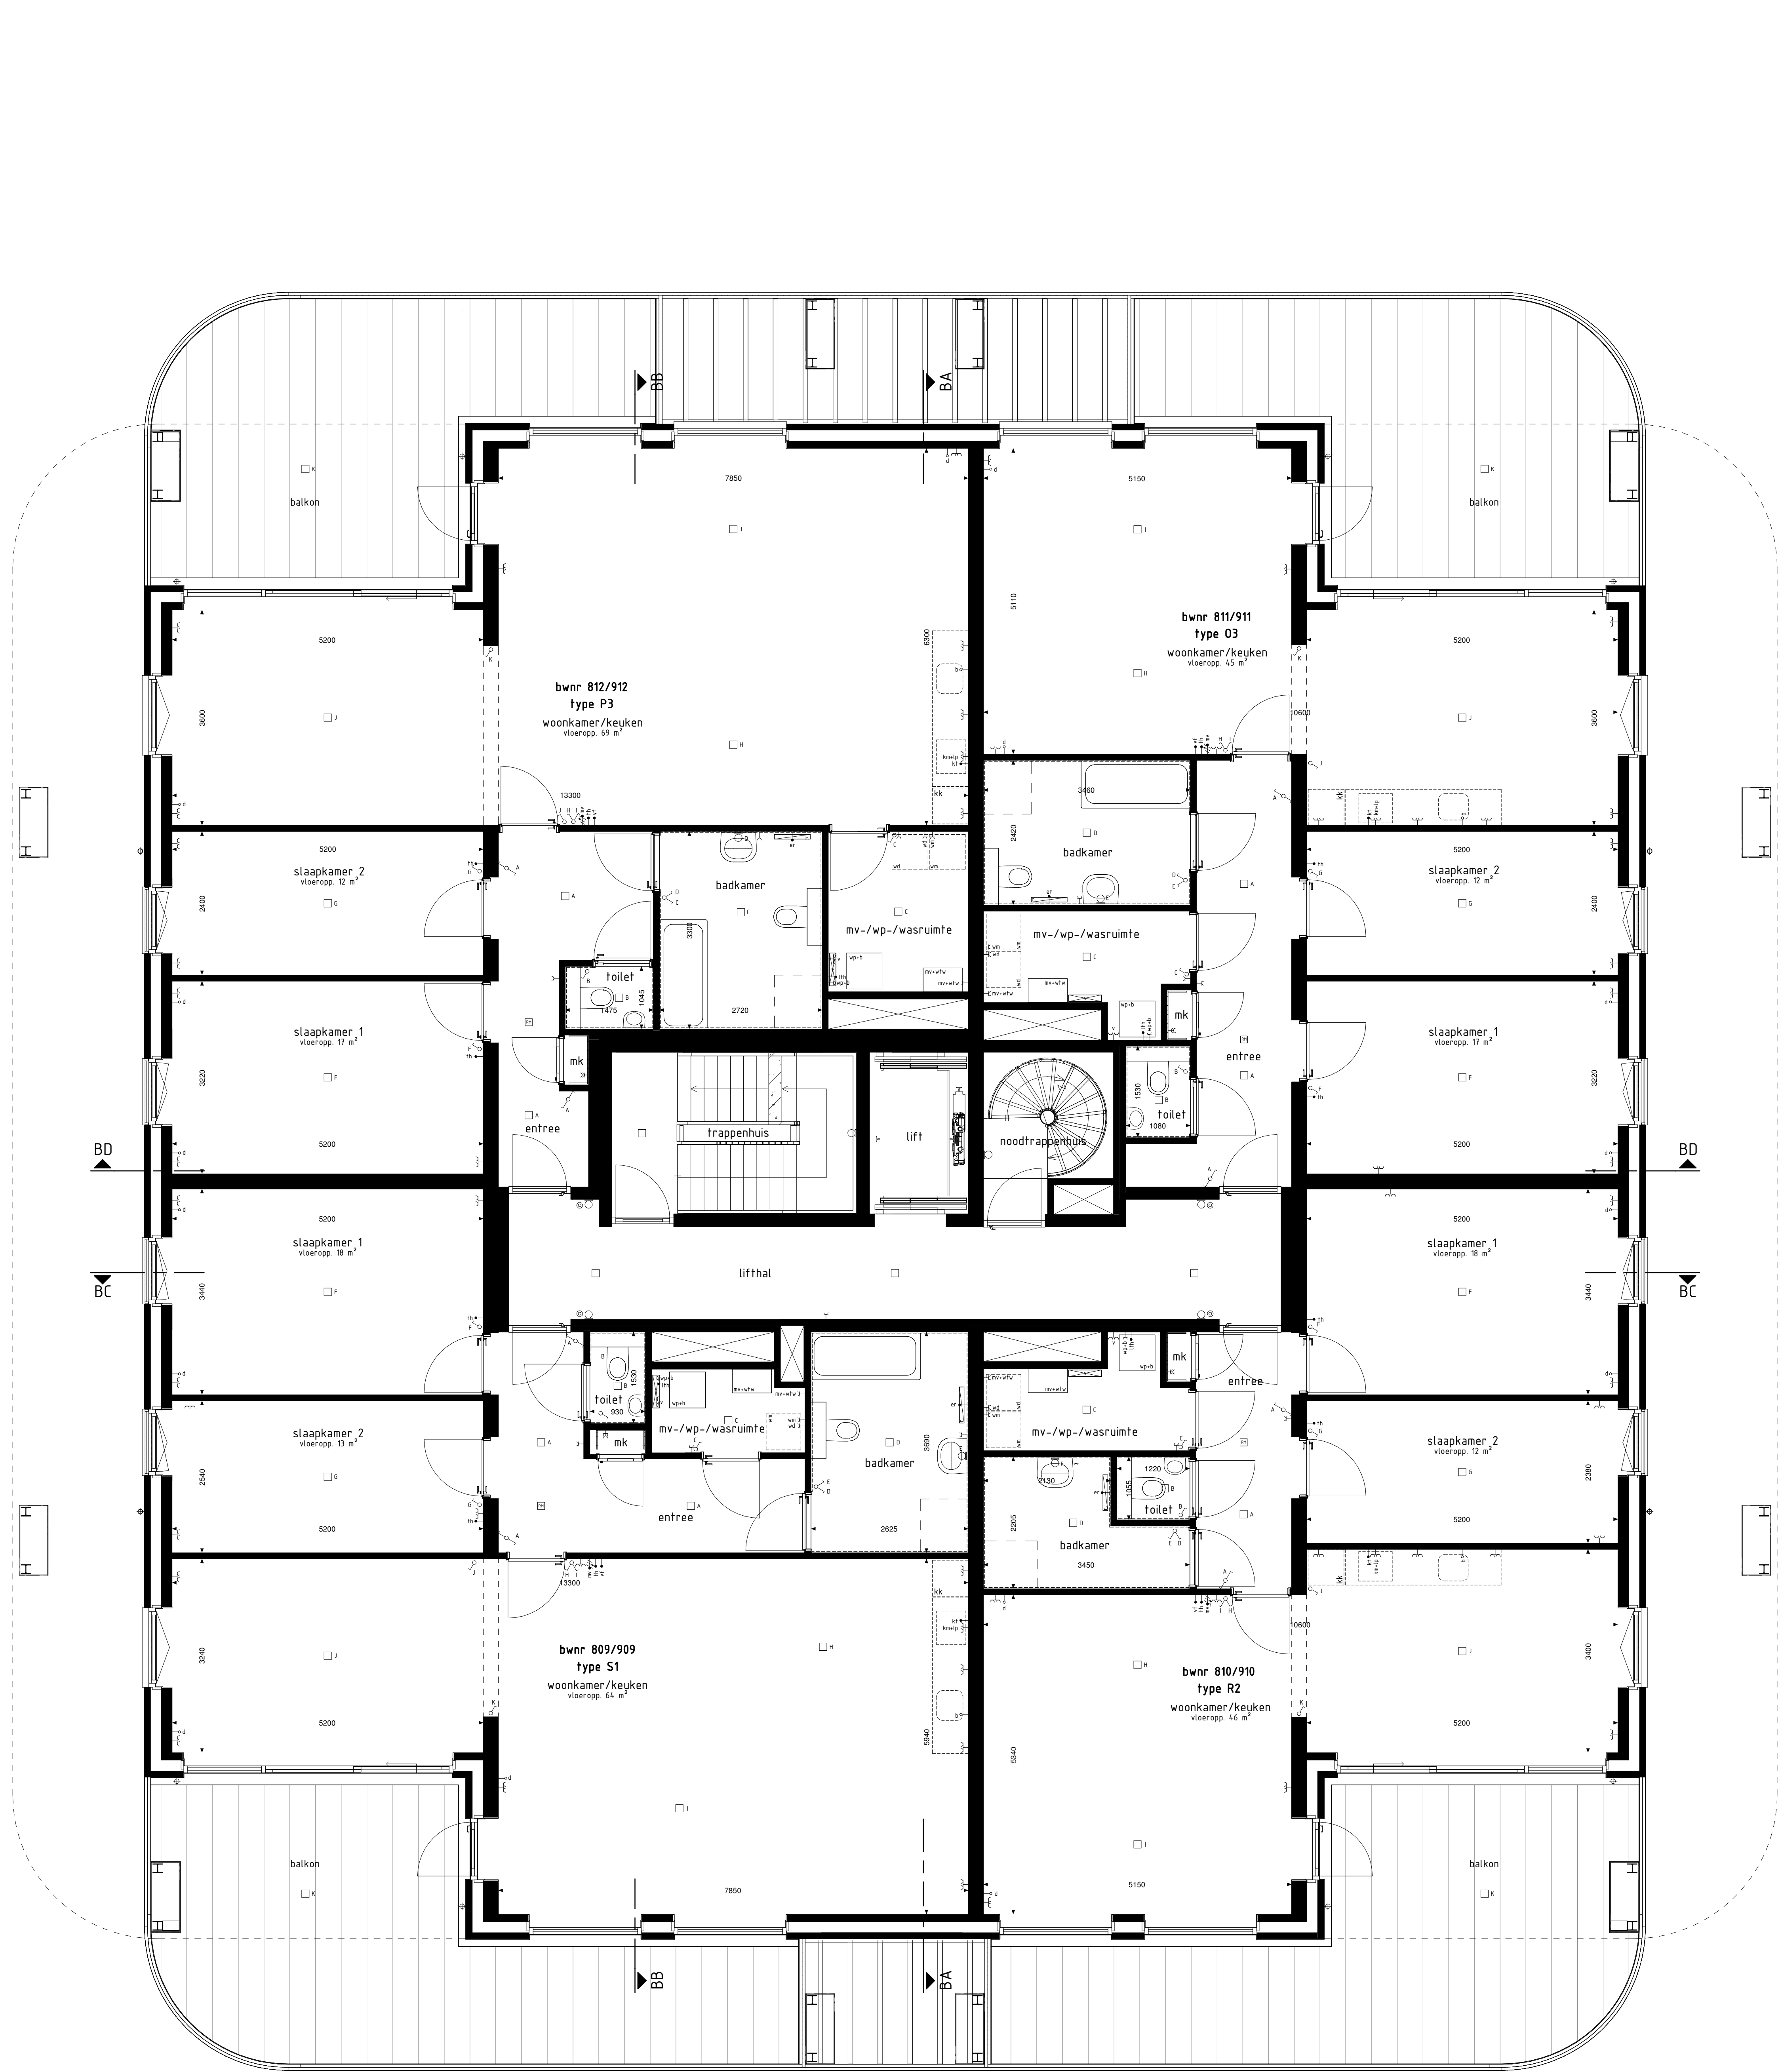

2e VERDIEPING
1:50

- BOUWKUNDIG RENVOOI**
- schakelaar enkel
 - schakelaar dubbel
 - wisselschakelaar
 - reling mech. ventilatie
 - plafondlichtpunt
 - plafondlichtpunt opbouw
 - wandlichtpunt
 - rookmelder
 - rookmelder opbouw
 - geaard wandcontactdoos enkel
 - geaard wandcontactdoos dubbel opbouw
 - geaard wandcontactdoos dubbel volledig inbouw
 - schel
 - deurbel
 - aansluitpunt data/telefoon/televisie (loos)
 - aansluitpunt kooktoestel (loos)
 - kt= aansluitpunt kooktoestel
 - aansluitpunt boiler (loos)
 - st= aansluitpunt thermostat
 - tt= aansluitpunt thermostaat cv
 - er= aansluitpunt elektrische radiator
 - sg= aansluitpunt omvormer t.b.v. zonnepanelen
 - wp= aansluitpunt warmtepomp
 - ws= aansluitpunt wasmachine
 - wd= aansluitpunt wasdroger
 - mv wlv= aansluitpunt gebalanceerde ventilatie-unit
 - kn-lp= aansluitpunt keukenneubel + lichtpunt
 - vj= aansluitpunt vloerverwarming
 - radiator
 - vloerverwarming cv installatie
 - vh= opstelplaats wasmachine
 - vd= opstelplaats wasdroger
 - mk= opstelplaats keukenkast
 - mv wlv= opstelplaats gebalanceerde ventilatie-unit
 - wp-b= opstelplaats warmtepomp + boiler/vat
 - wp= opstelplaats warmtepomp
 - b= opstelplaats boiler/vat
 - g.b.= profile optieset extra boiler/vat
 - o= opstelplaats omvormer t.b.v. zonnepanelen
 - zp= zonnepanelen (positie indicatief)
 - bu= buitenkraan met schroefput
 - buitenkraan
 - schroefput
- De voor uw woning van toepassing zijnde symbolen zijn opgenomen in de plattegronden.

2e verdieping

Woningtype
O3, P3, R2 en S1

MONNIKENPARK
FASE 2A

Project : HILVERSUM 8 WONINGEN EN 34 APPARTEMENTEN

Bouwnummers : 809 t/m 812 en 909 t/m 912

Schaal : zie tekening

Datum : 06 juni 2025

Tekeningnummer : VK-114

