


- RENVOLVOPTIES**
01-05-30 Optie zonnepanelen
- RENVOLVOVERIGE**
- restgeplagd
 - restgeplagd
- BOUWKUNDIG RENVOOI**
- schakelaar enkel
 - schakelaar dubbel
 - wisselschakelaar
 - regeling mech. ventilatie
 - gasfictiepunt
 - gasfictiepunt opbouw
 - wandfictiepunt
 - aanstuur- en schakelkast
 - rookmelder
 - rookmelder opbouw
 - geaard wandcontactdoos enkel
 - geaard wandcontactdoos dubbel opbouw
 - geaard wandcontactdoos dubbel valdeig opbouw
 - schakel
 - schakel
 - aanstuurpunt data/telefoon/televisie/roost
 - aanstuurpunt kooktoestel (loos)
 - aanstuurpunt kooktoestel
 - aanstuurpunt boiler (loos)
 - aanstuurpunt thermostaat
 - aanstuurpunt thermostaat cv
 - aanstuurpunt elektrische radiator
 - aanstuurpunt overname f.b.v. zonnepanelen
 - aanstuurpunt warmtepomp - boiler
 - aanstuurpunt wassmachine
 - aanstuurpunt wasdroger
 - aanstuurpunt geïntegreerde ventilatie-unit
 - aanstuurpunt keukenrozet - lichtpunt
 - aanstuurpunt viserverdelers
 - radiator
 - visierverdelers cv installatie
 - opstijglaats wassmachine
 - opstijglaats wasdroger
 - opstijglaats kooktoestel
 - opstijglaats geïntegreerde ventilatie-unit
 - opstijglaats warmtepomp - boiler
 - opstijglaats warmtepomp
 - opstijglaats boiler
 - opstijglaats geïntegreerde extra boiler
 - opstijglaats overname f.b.v. zonnepanelen
 - zonnepanelen (opbouw indicator)
 - buiterkran met schroefkop
 - buiterkran
 - schroefkop
 - thermostaat
- De voor uw woning van toepassing zijnde symbolen zijn opgenomen in de plattegronden.

Let op:
Type A wordt in basis uitgevoerd met vaste trap naar de zolder conform optie 01-02-11 incl. aangepaste indeling van de 1e verdieping en een dakvenster.
Type B en C worden in basis uitgevoerd met een dakvenster conform optie 01-04-20G.

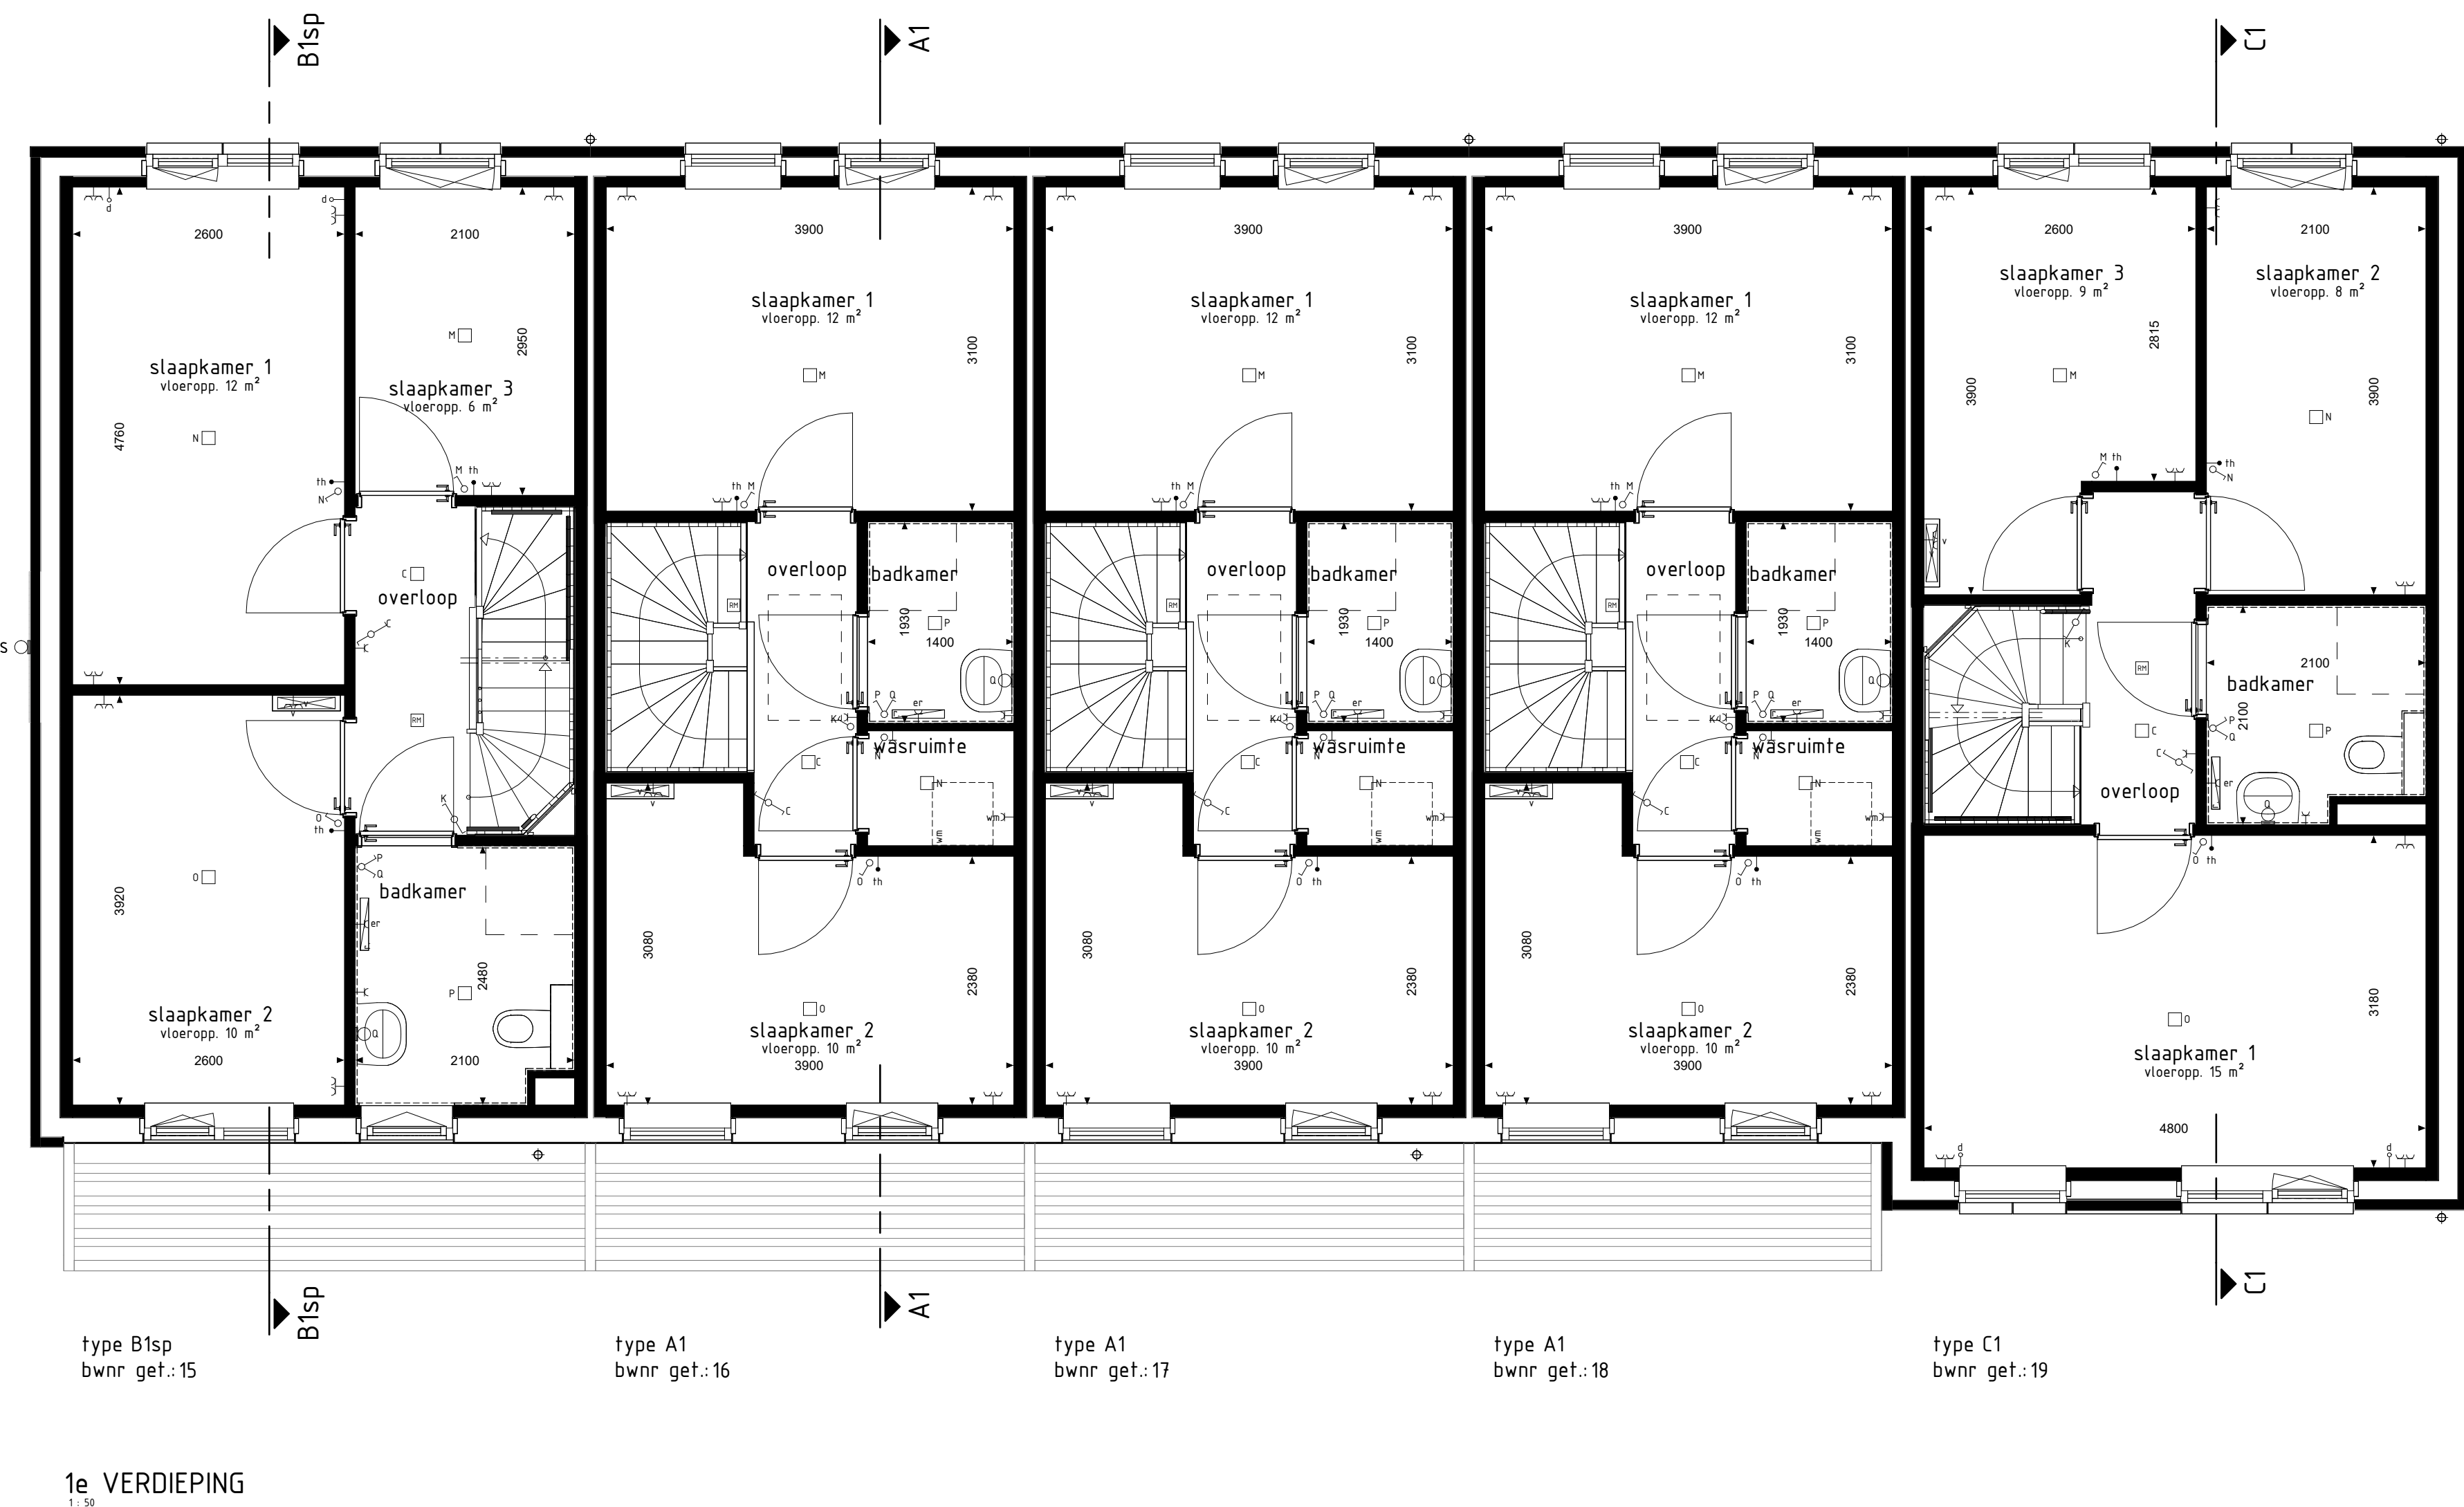

Gevelaanzichten, plattegronden en doorsnede

MIERLO'S MOOISTE FASE 1

Project : MIERLO 24 KOOPWONINGEN
 Bouwnummers : 15 t/m 19
 Schaal : zie tekening
 Datum : 21-03-2025
 Tekeningnummer : VK1-09